


# 转用土地预公告位置示意图

项目名称：225067

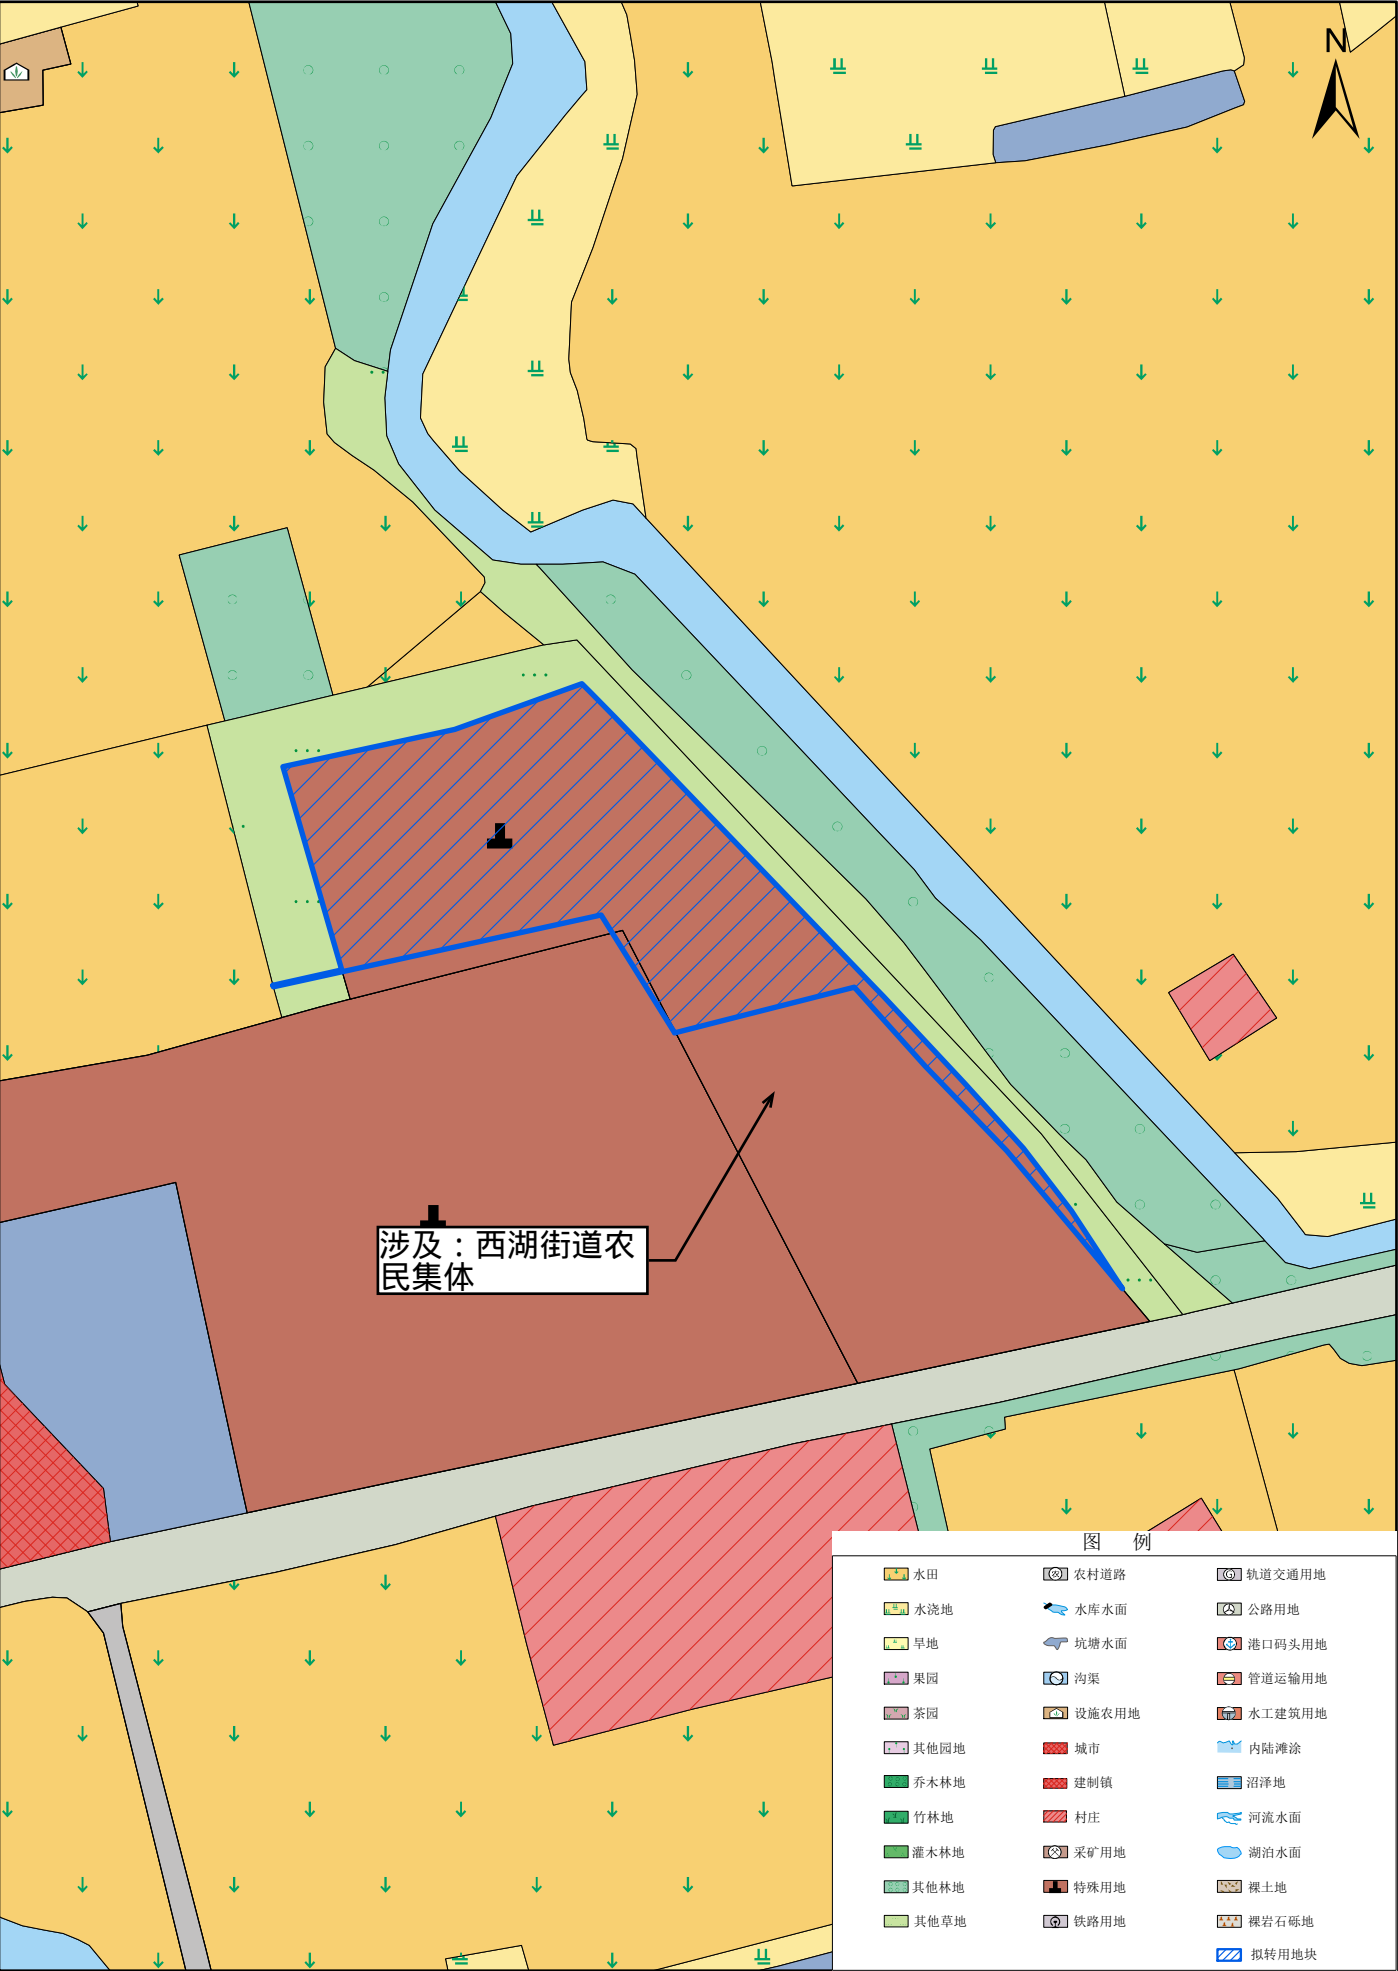

1:1,500

日期：2025年09月02日