


常州市武进区征收土地位置示意图

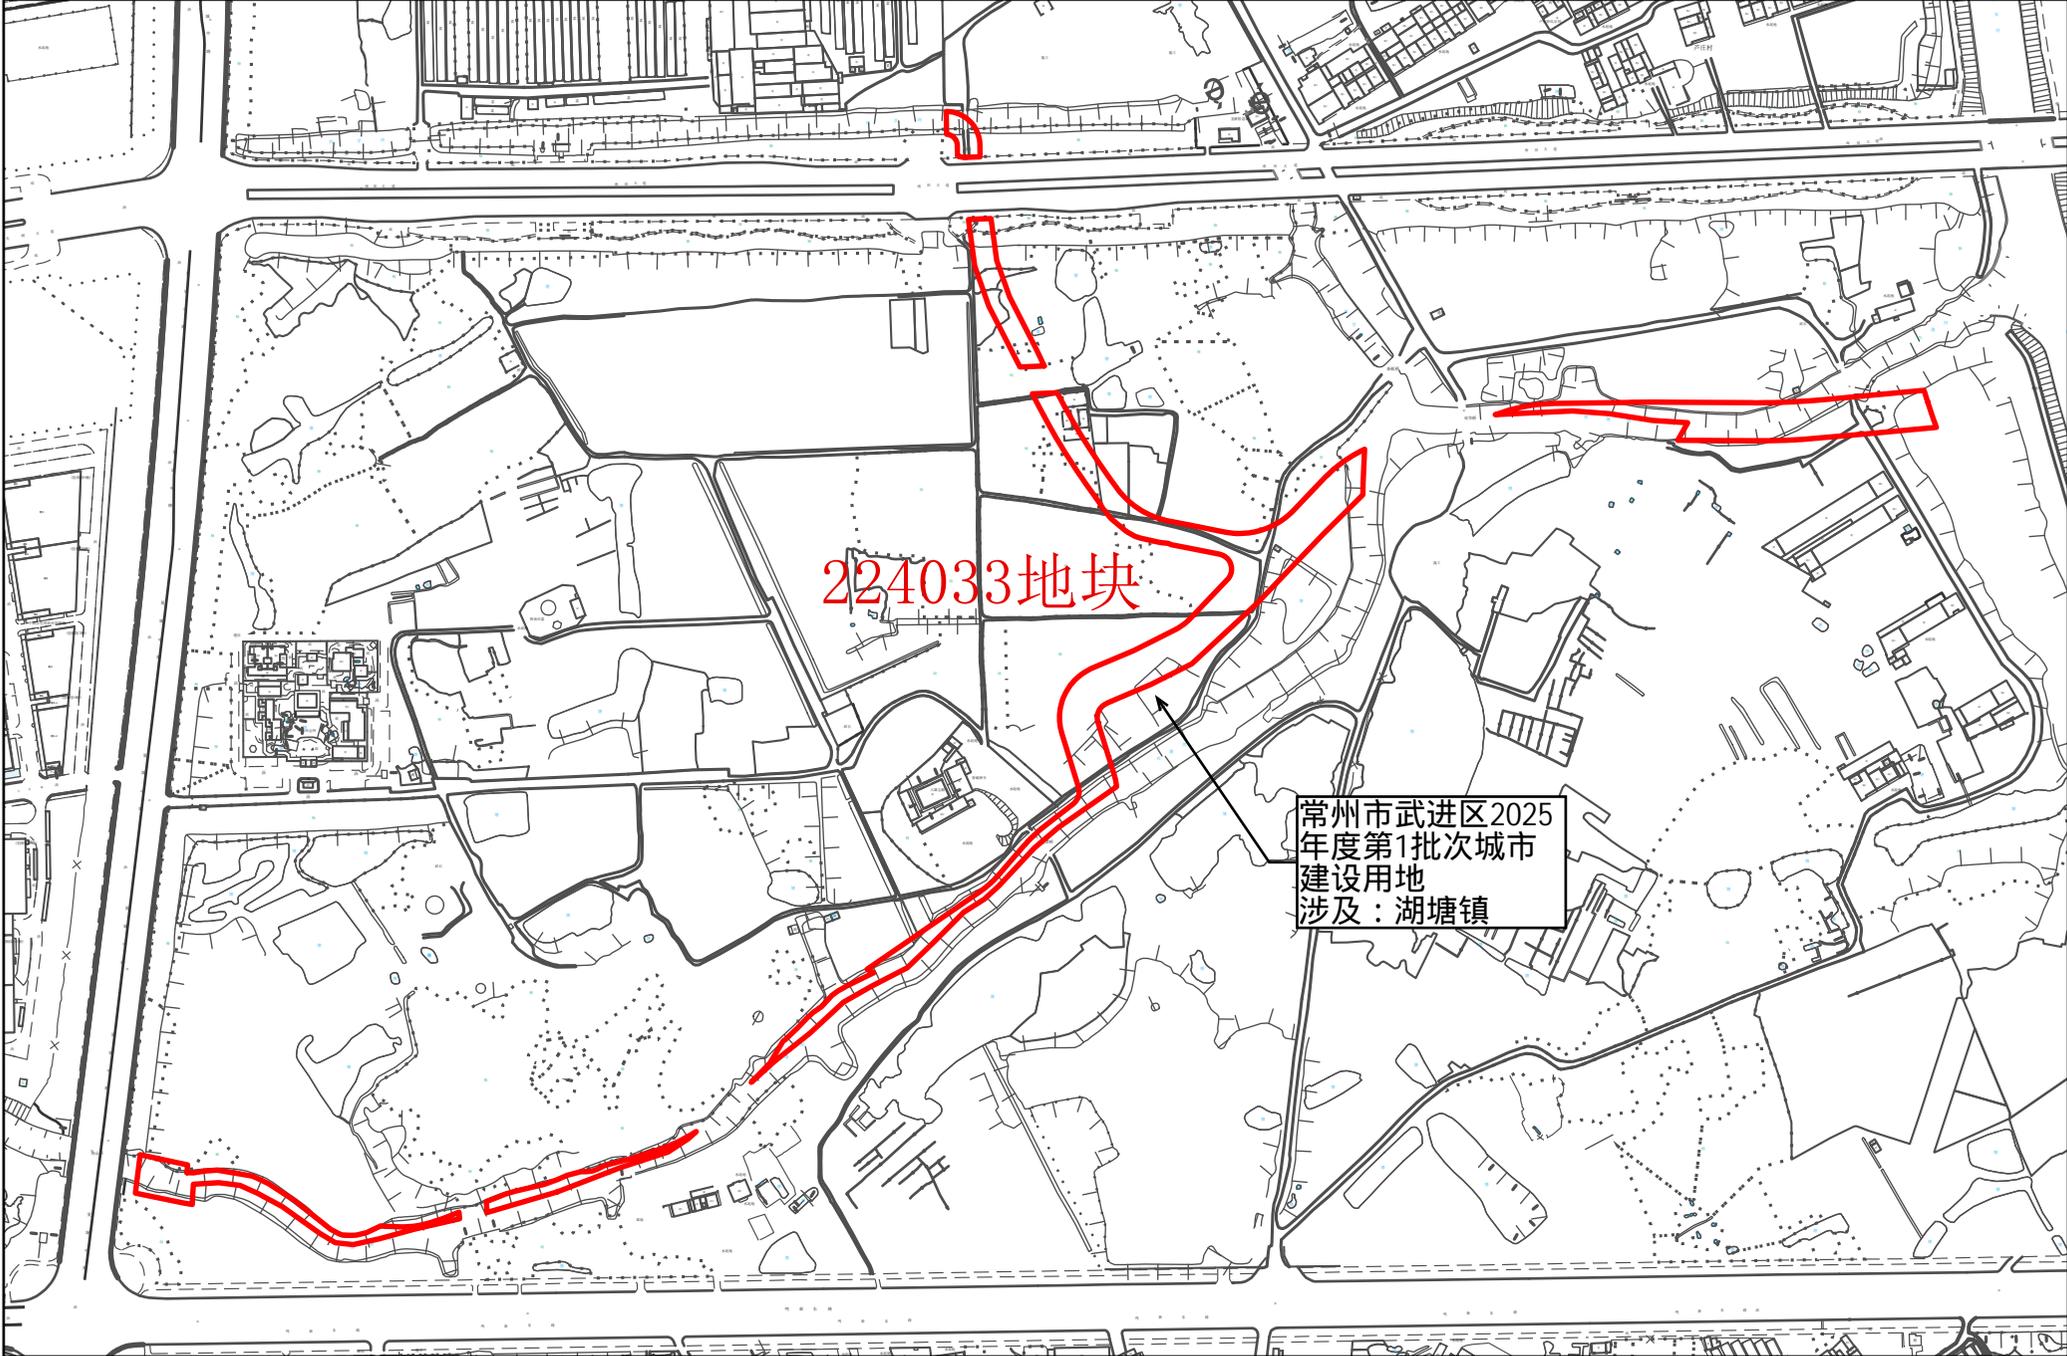

224033地块

常州市武进区2025
年度第1批次城市
建设用地
涉及：湖塘镇