


转用土地预公告位置示意图

项目名称：225092

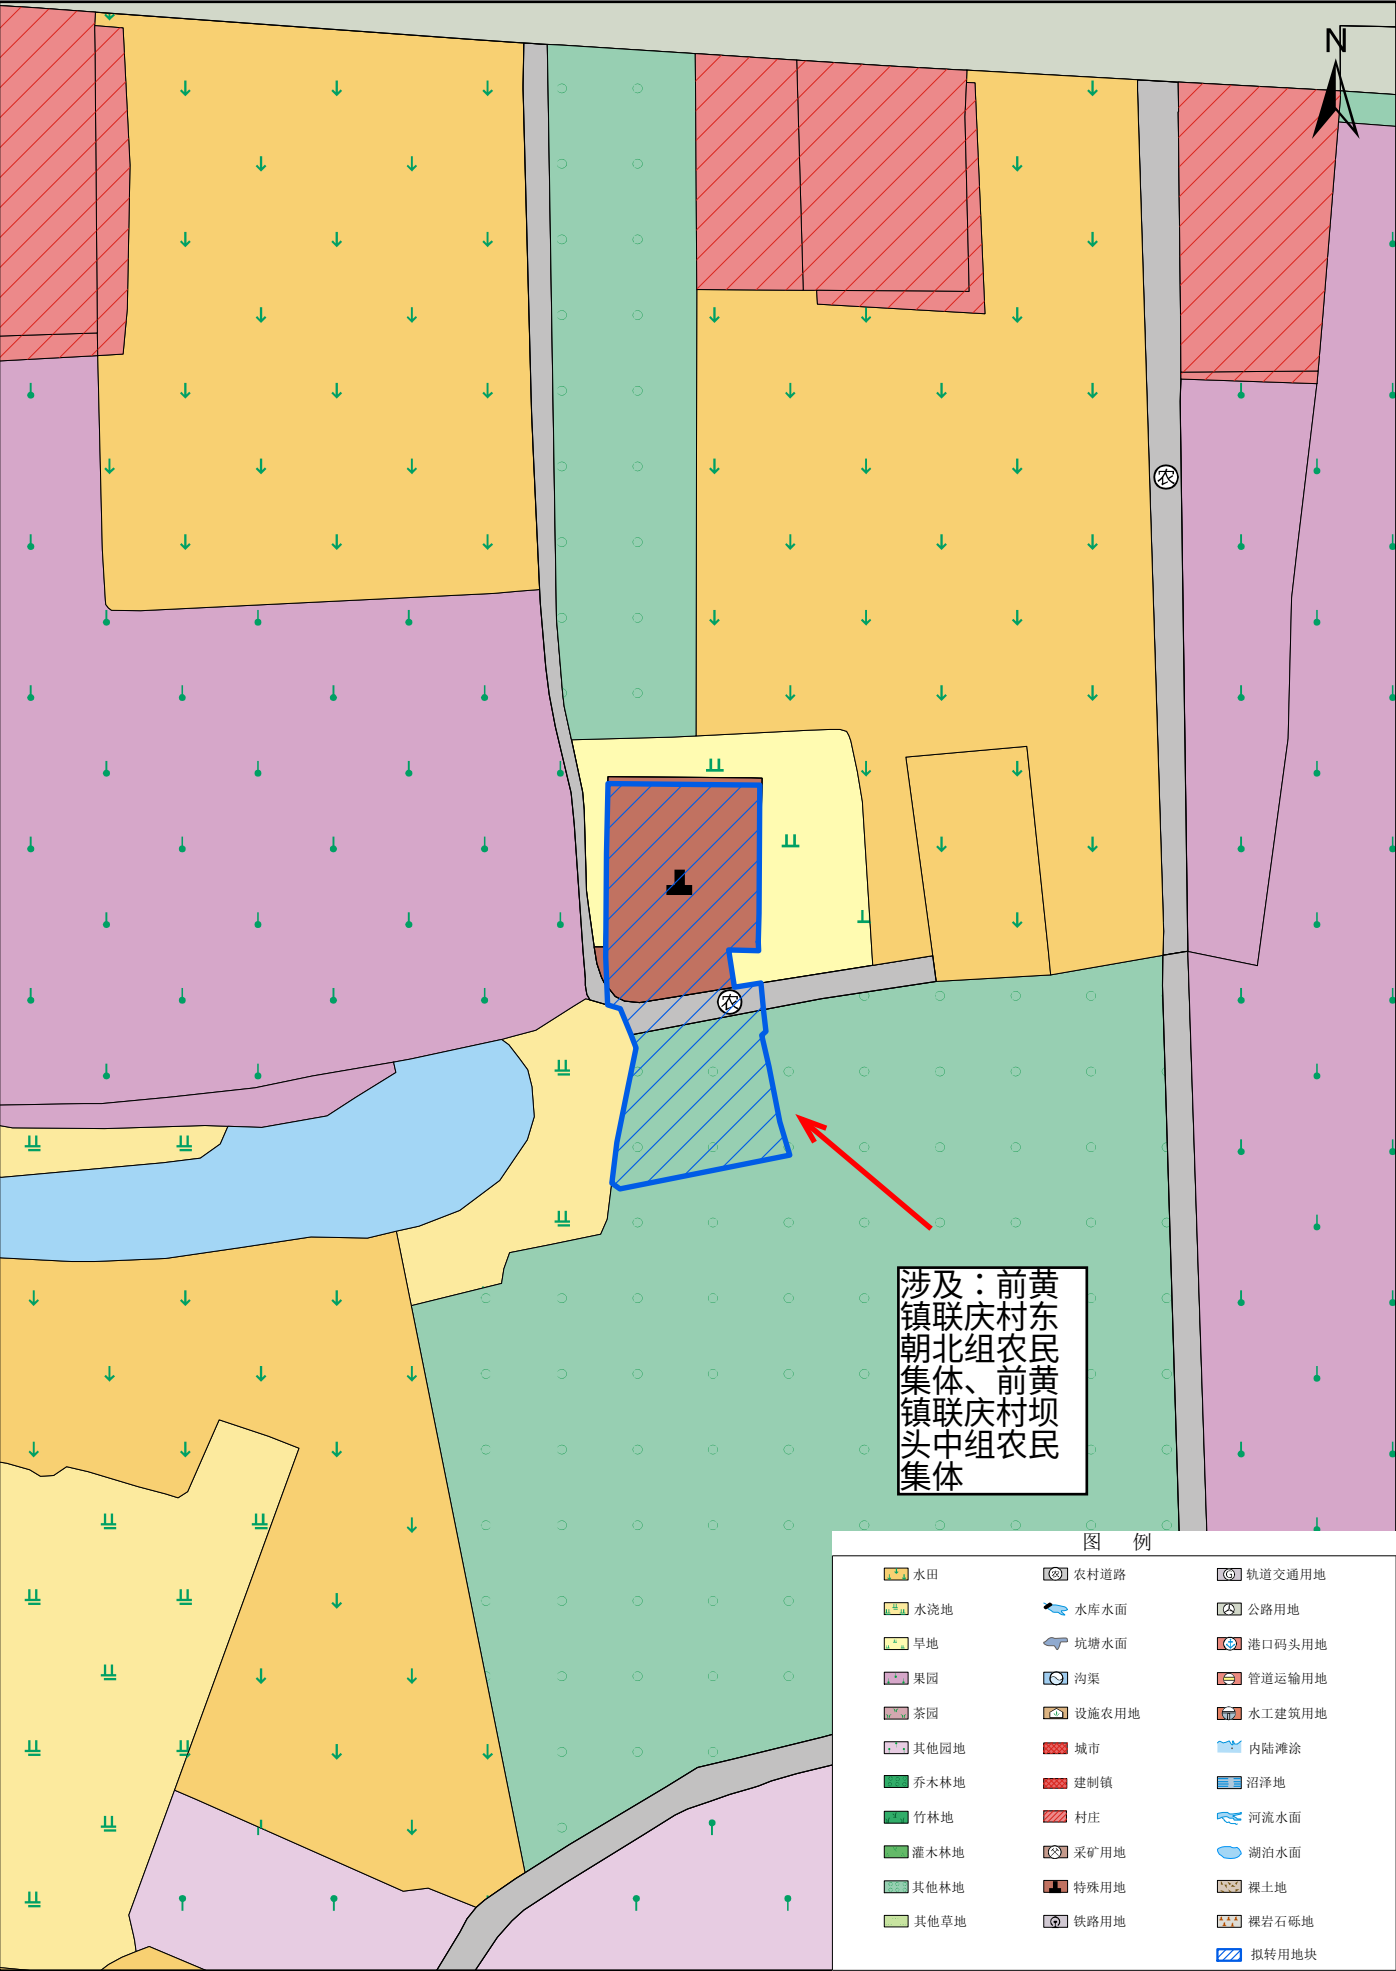

1:1,000

日期：2025年09月28日