


转用补偿安置方案公告位置示意图

项目名称：225028

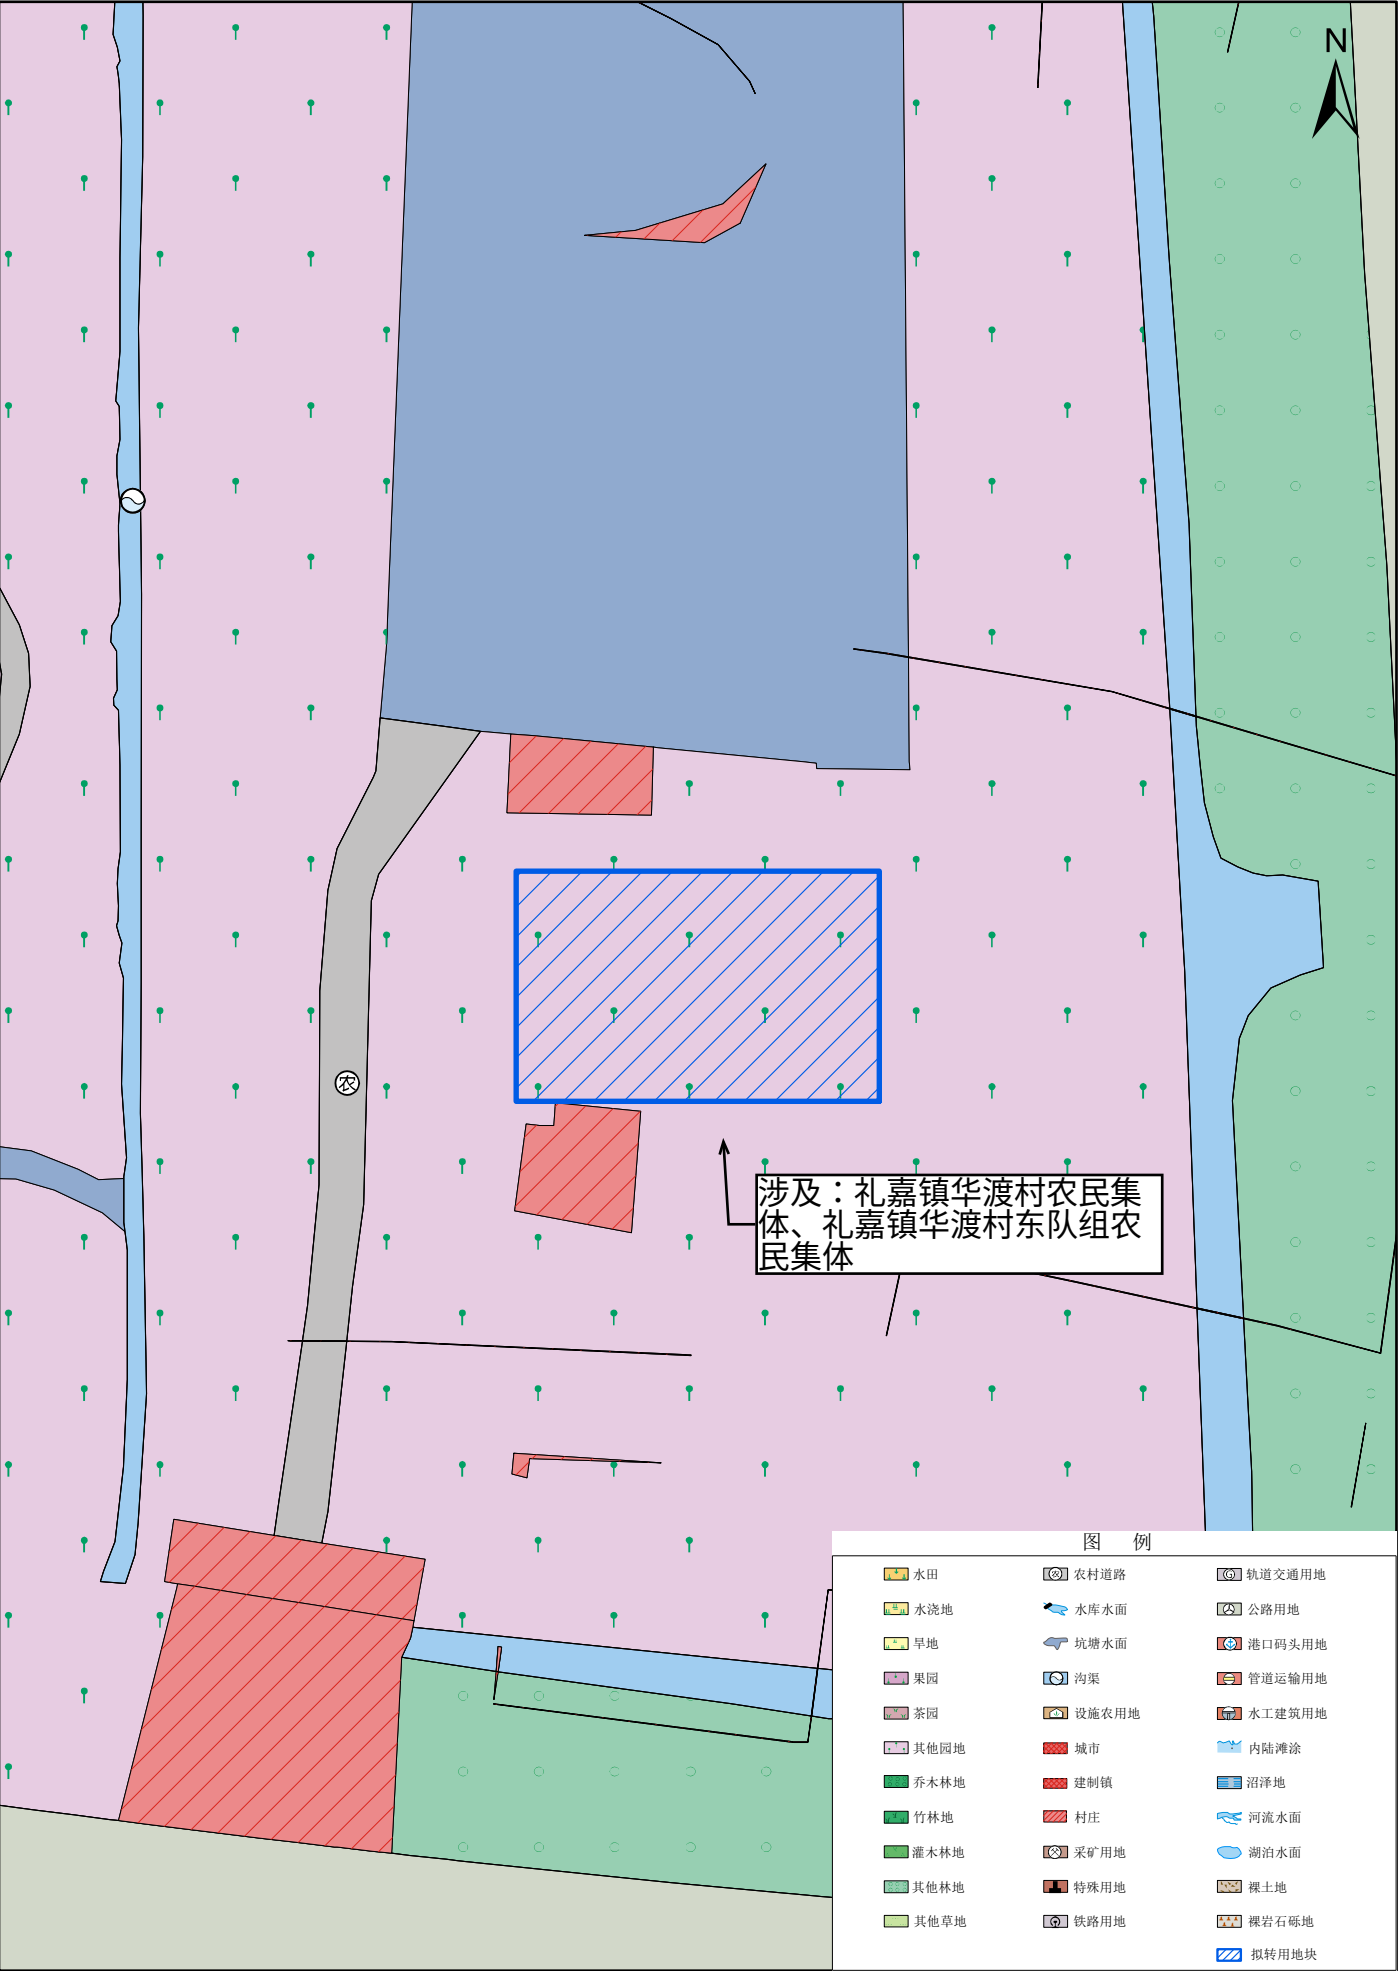

1:1,000

日期：2025年10月10日