
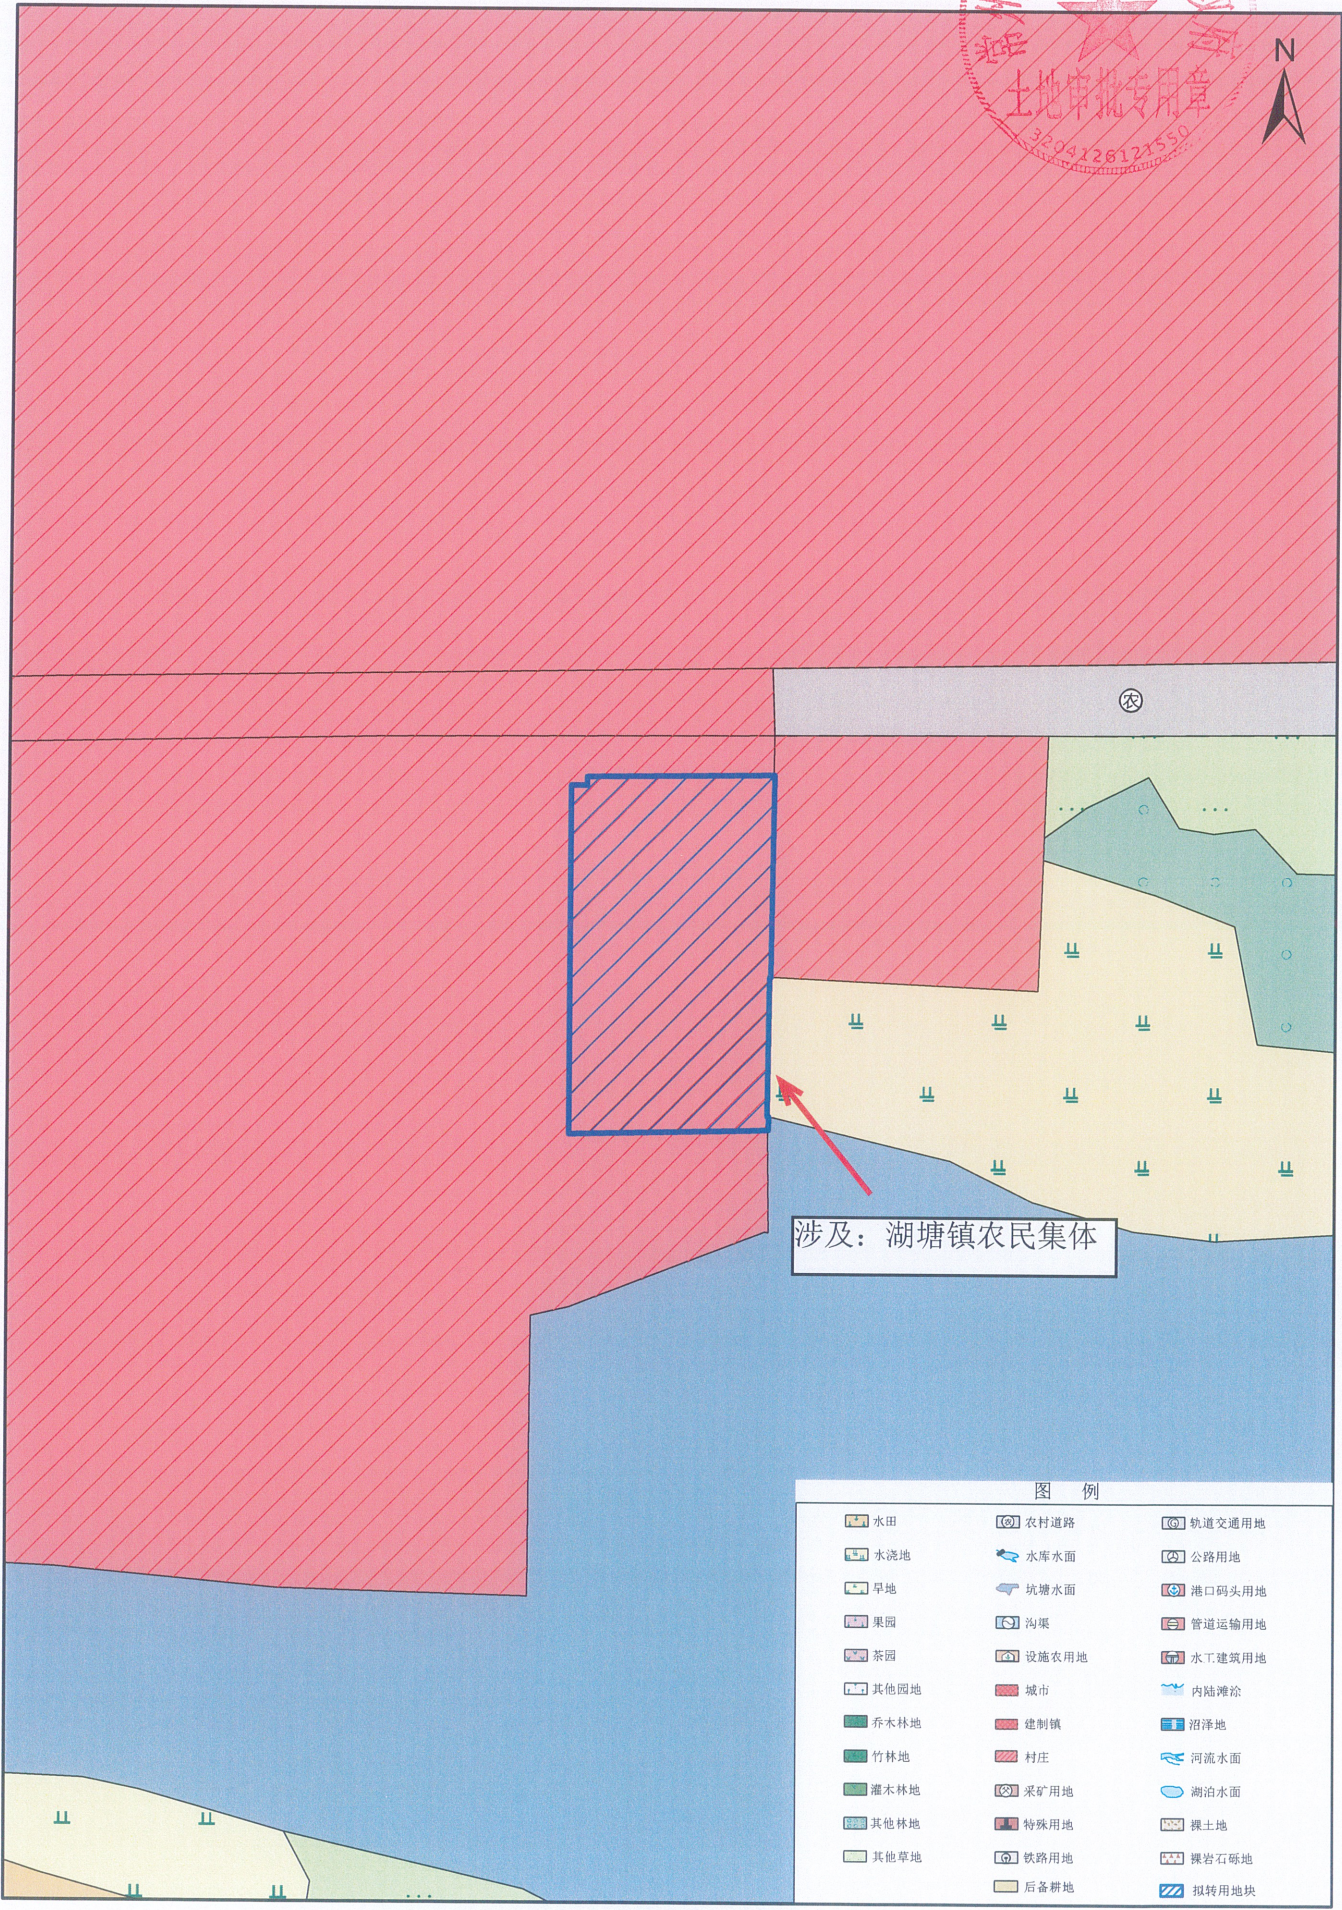


转用土地预公告位置示意图

项目名称：225103

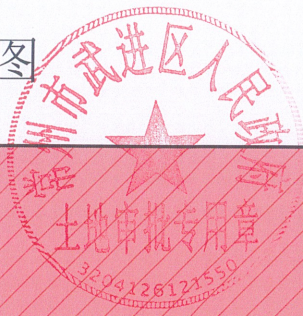

涉及：湖塘镇农民集体

图 例

水田	农村道路	轨道交通用地
水浇地	水库水面	公路用地
旱地	坑塘水面	港口码头用地
果园	沟渠	管道运输用地
茶园	设施农用地	水工建筑用地
其他园地	城市	内陆滩涂
乔木林地	建制镇	沼泽地
针叶林地	村庄	河流水面
灌木林地	采矿用地	湖泊水面
其他林地	特殊用地	裸土地
其他草地	铁路用地	裸岩石砾地
	后备耕地	拟转用地块

1:500

日期：2025年11月24日