


# 常州市武进区征收土地位置示意图

项目名称：224178

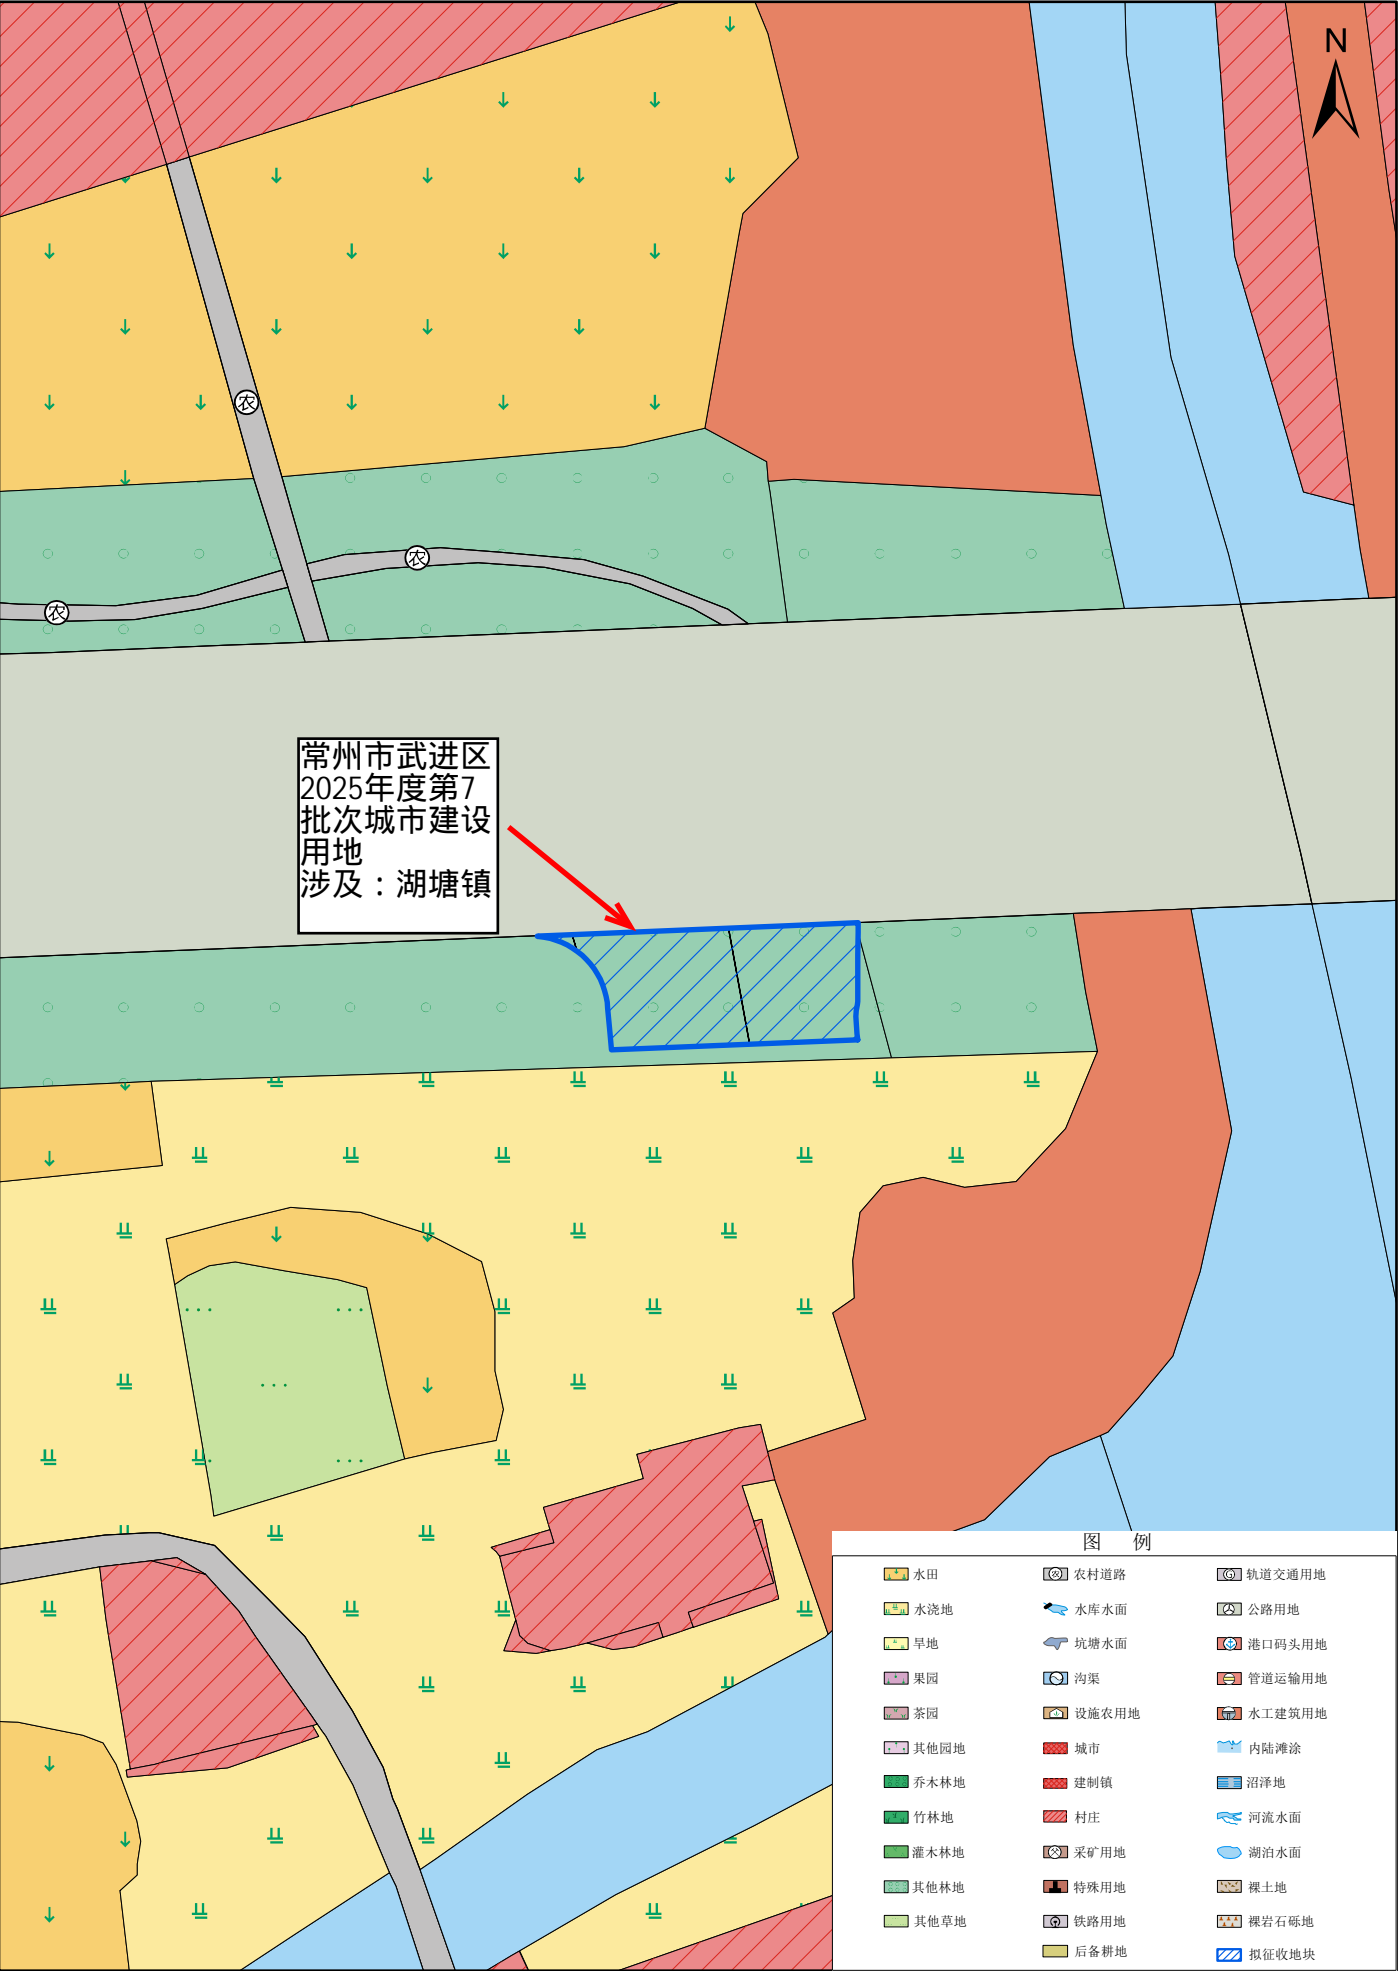

1:1,000

日期：2025年12月04日