


# 常州市武进区转用土地位置示意图

项目名称: 225041

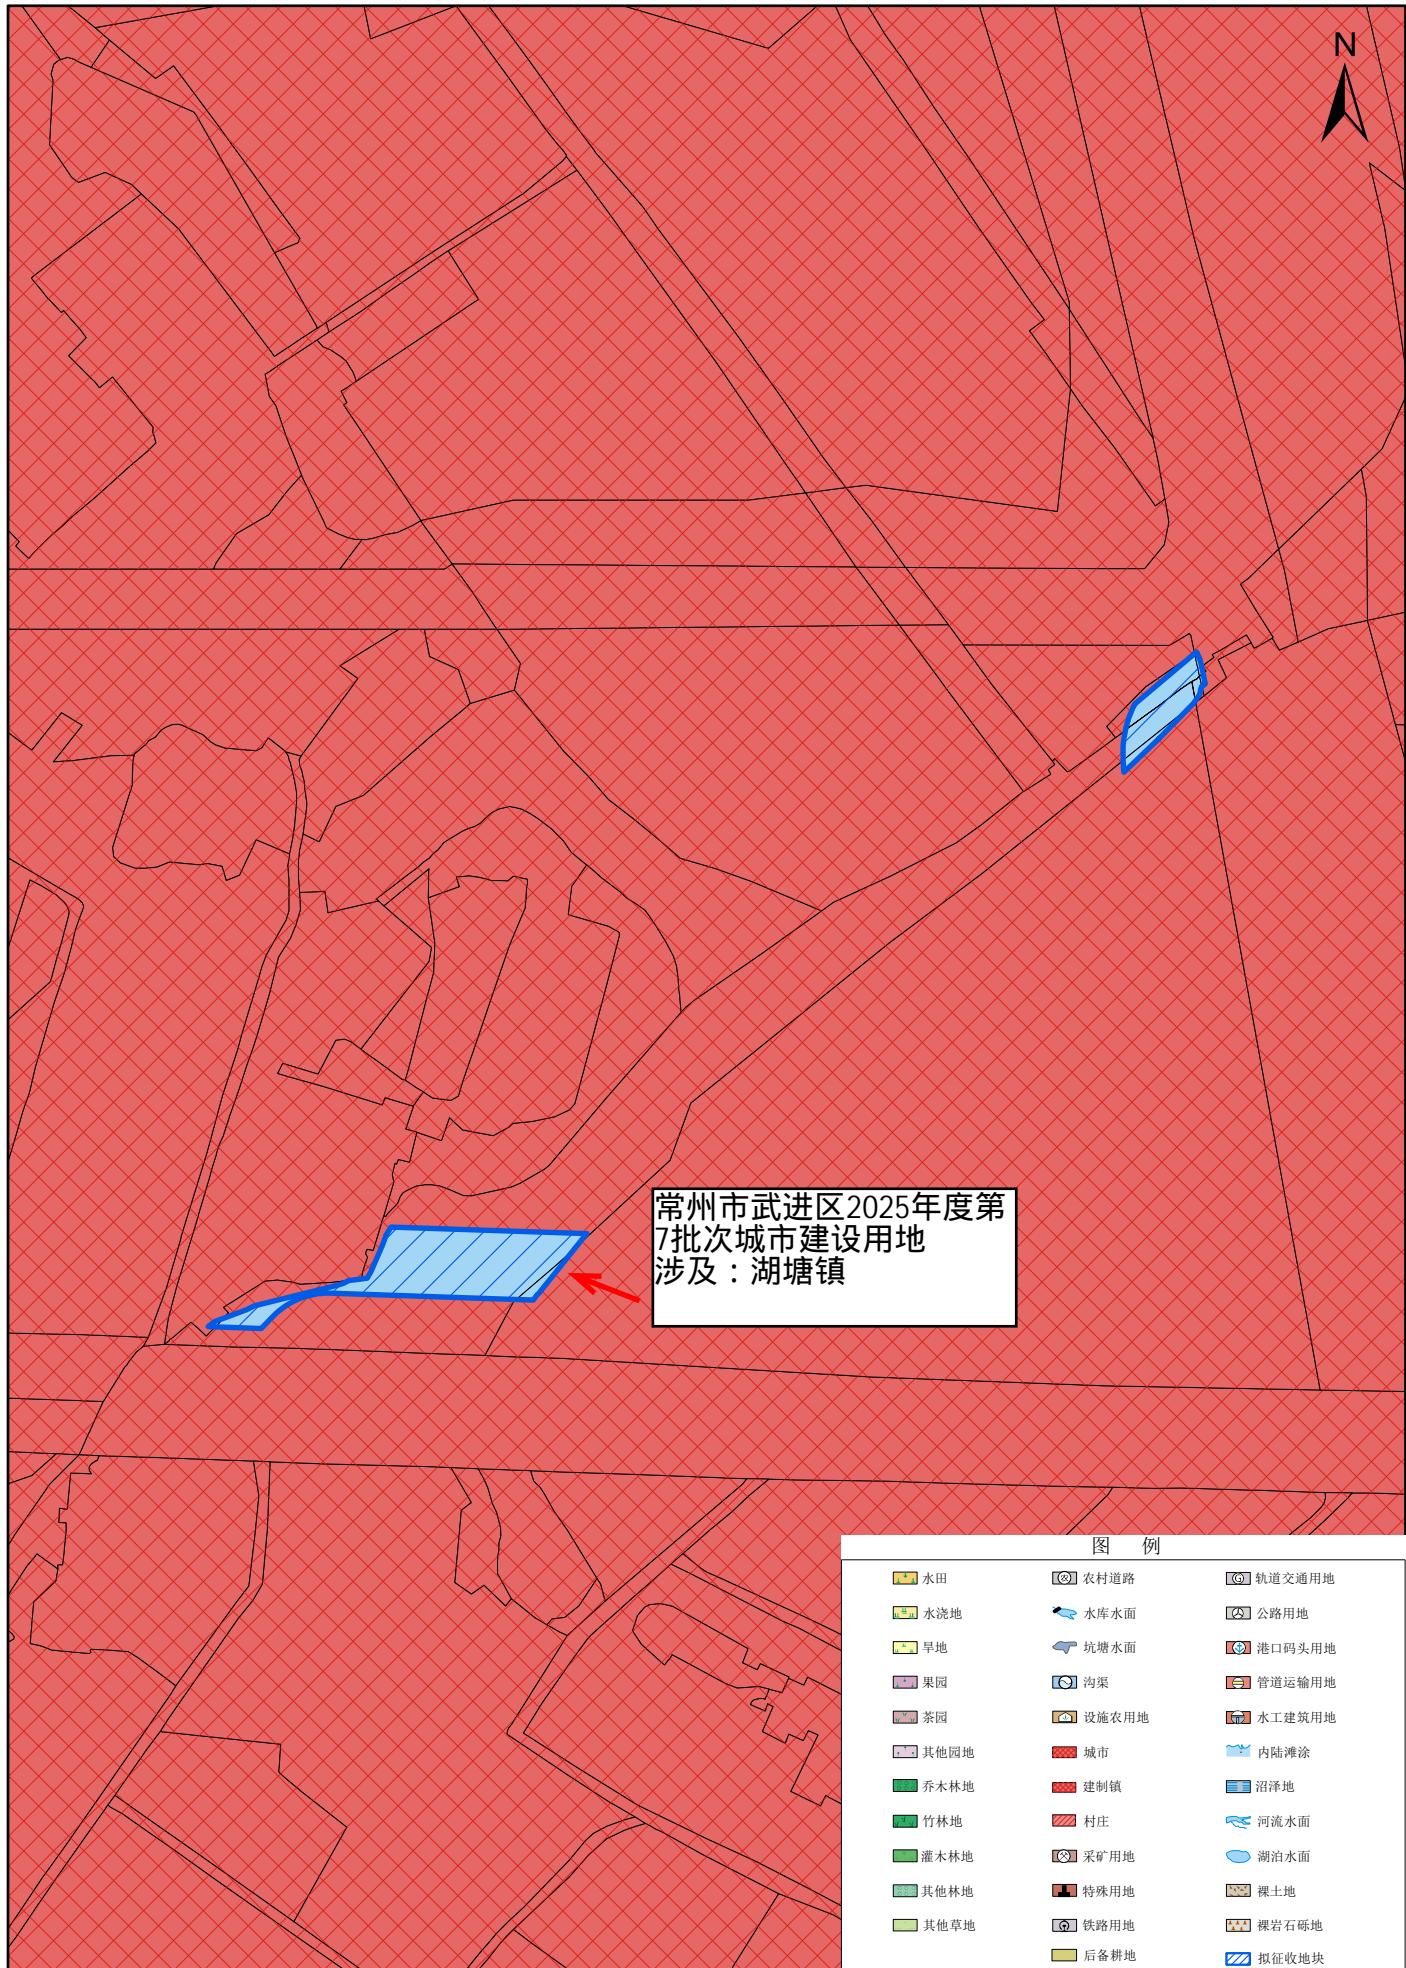

1:2,000

日期: 2025年12月04日