


## 转用土地预公告位置示意图

项目名称: 225110

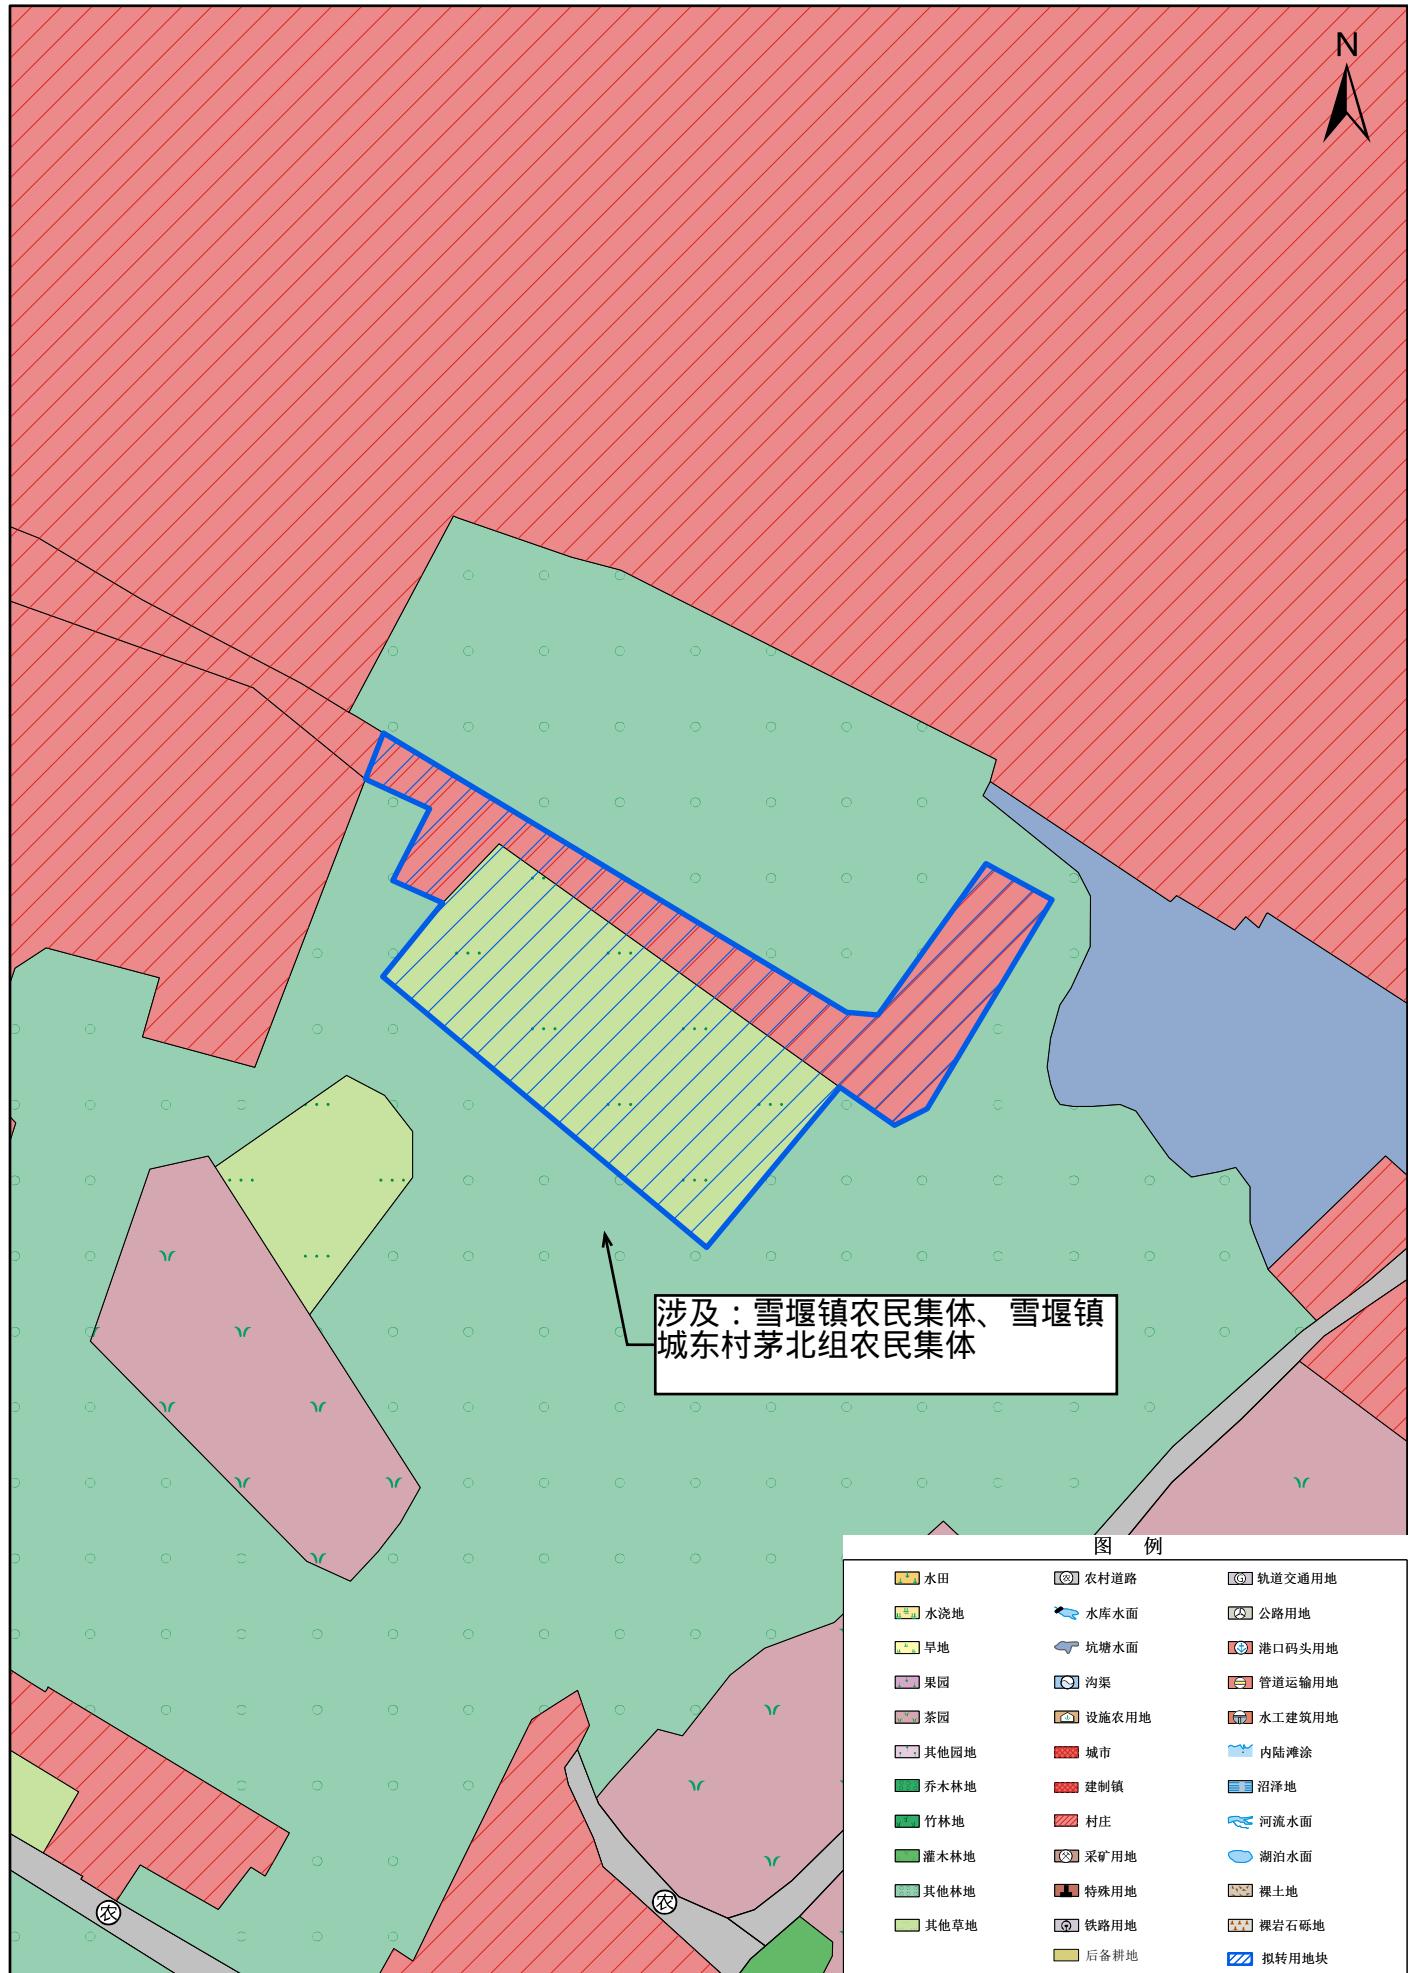

1:1,000

日期: 2025年12月05日