


# 转用补偿安置方案公告位置示意图

项目名称: 225028

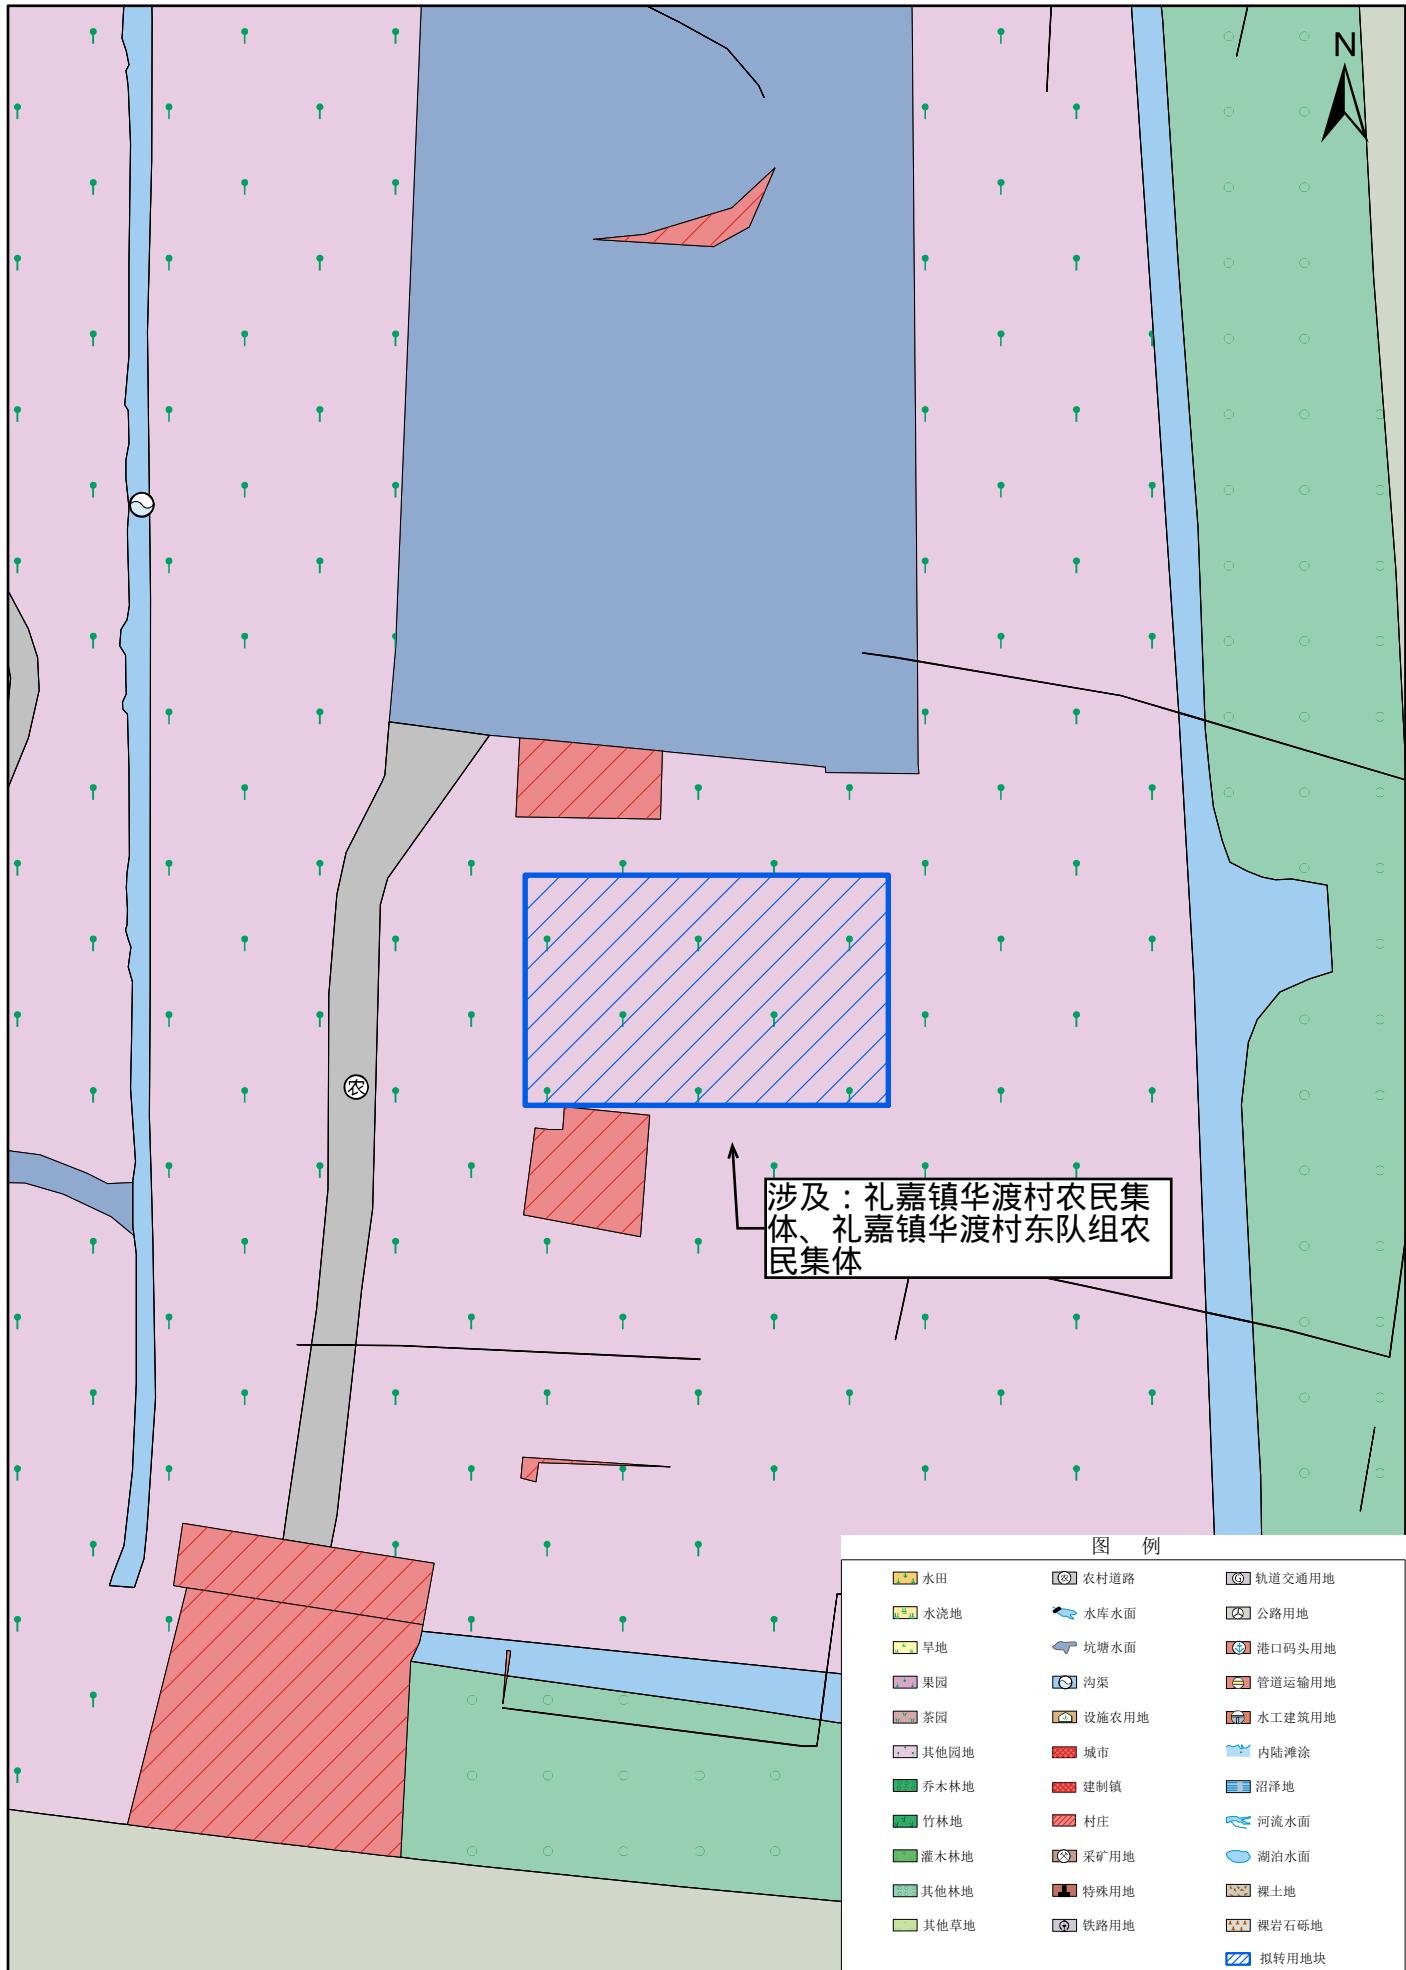

1:1,000