


征收土地公告位置示意图

项目名称：224192

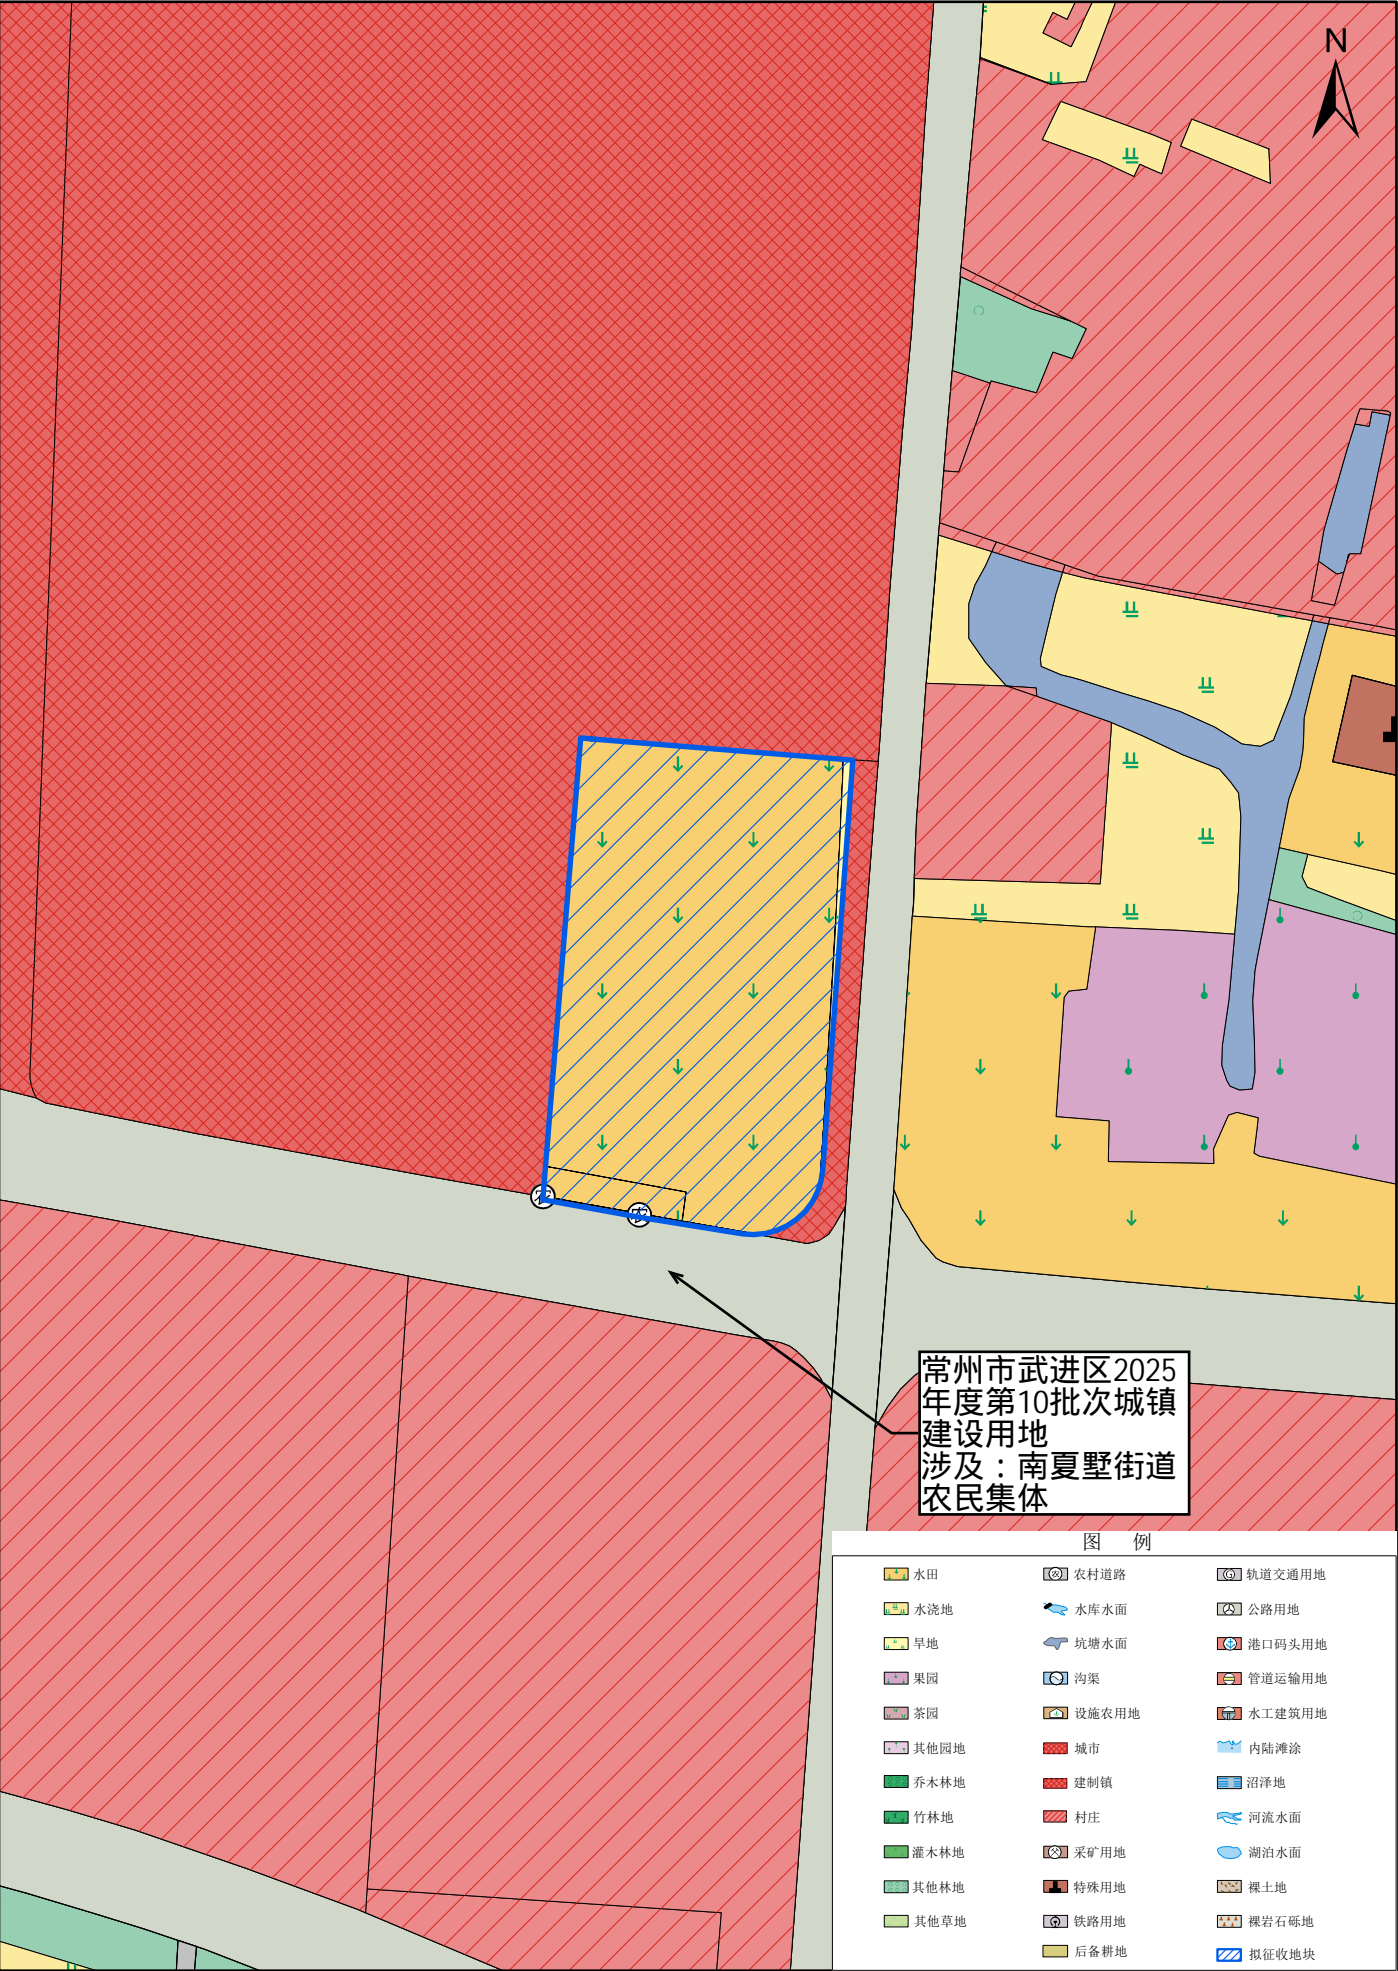

1:2,000