


征收土地公告位置示意图

项目名称：225049

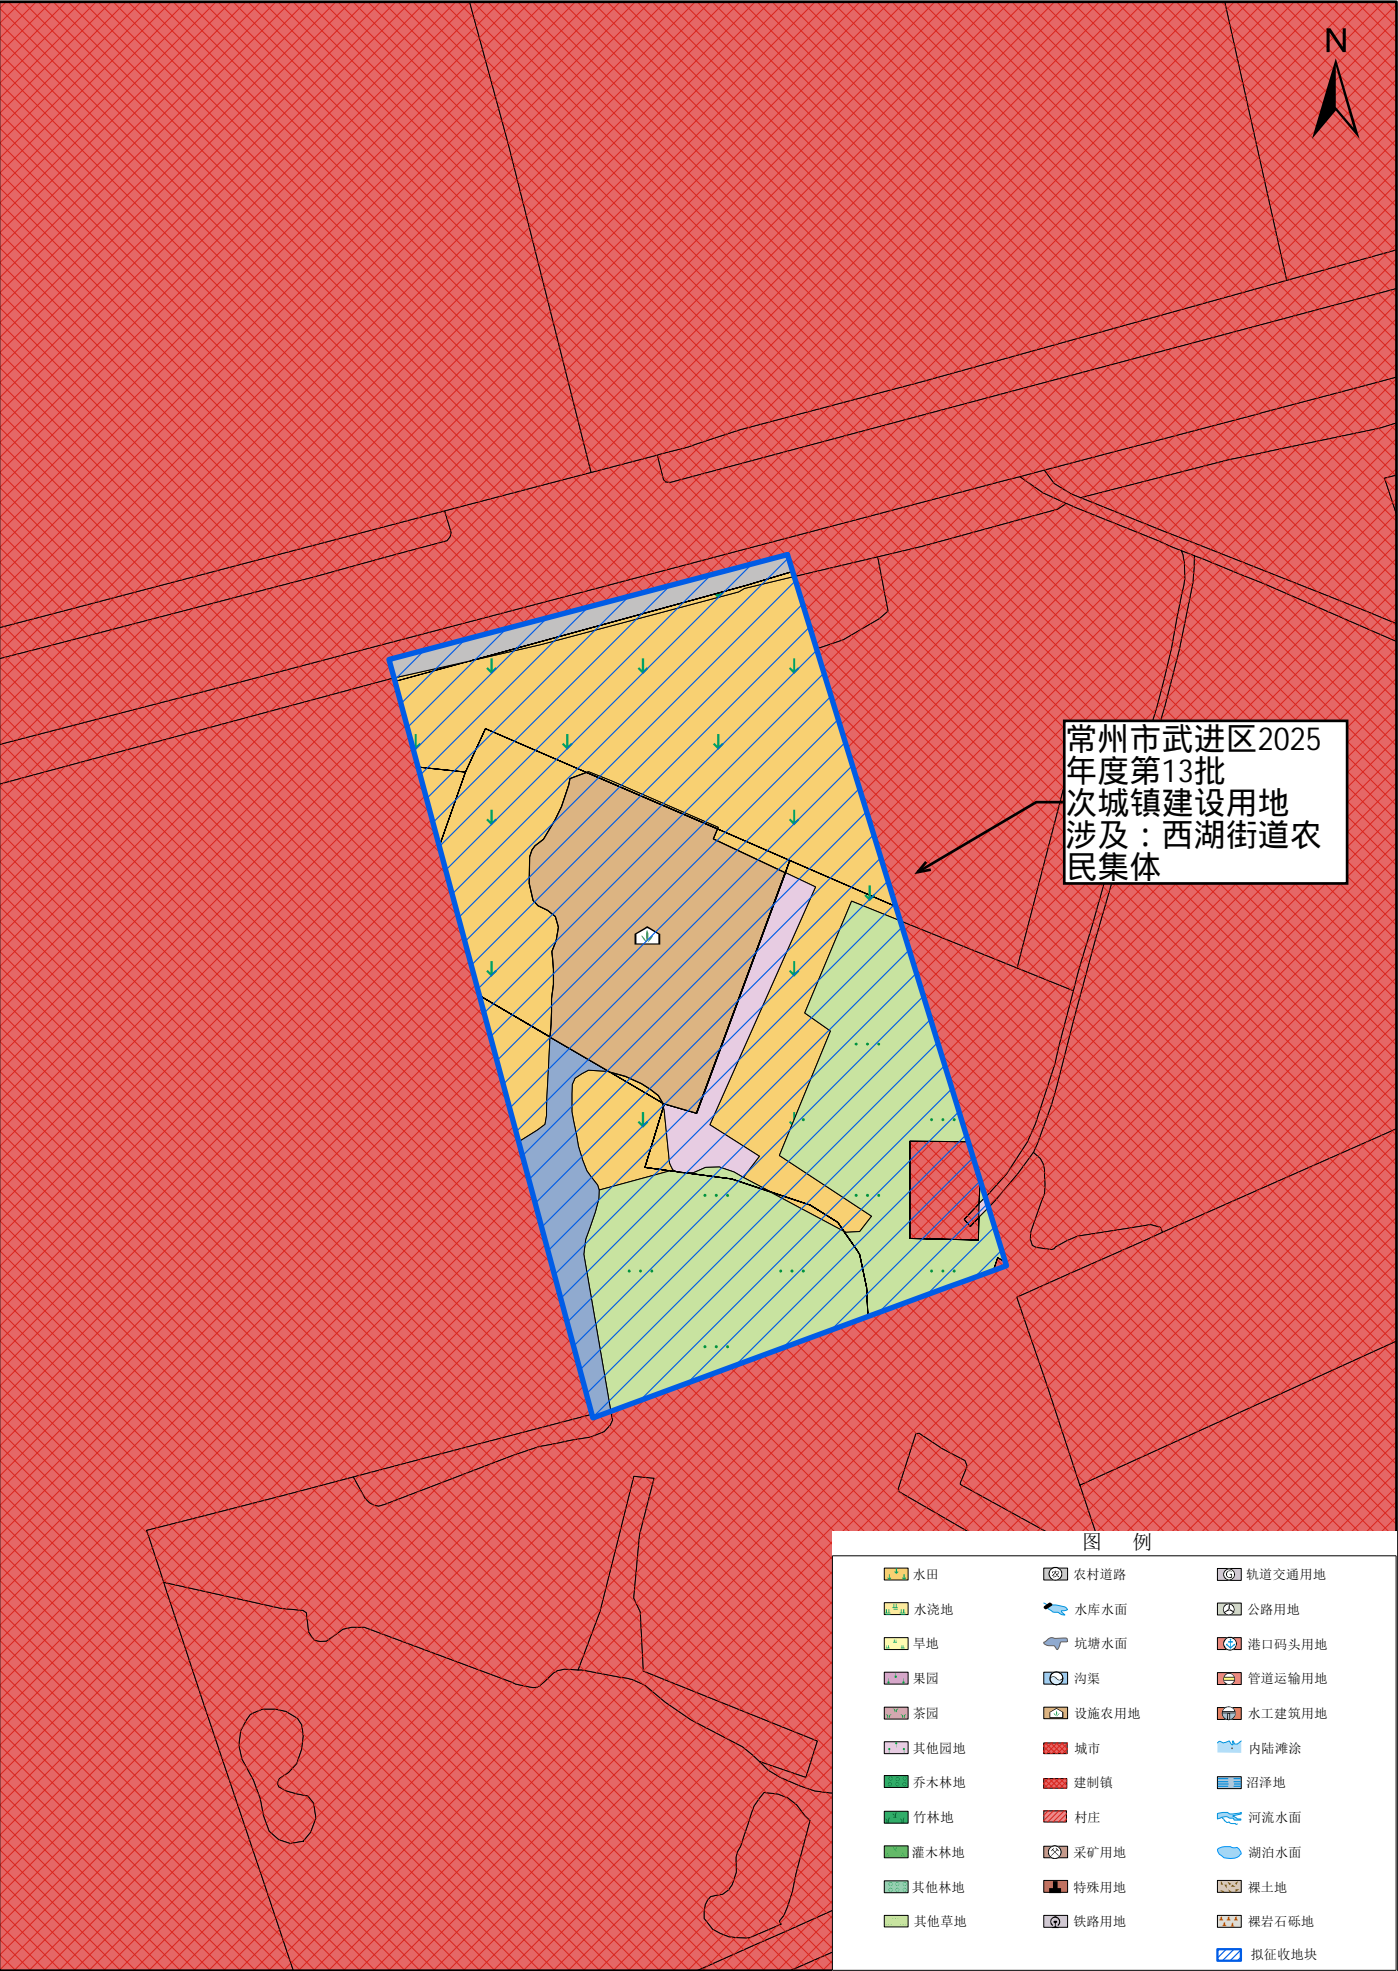

1:2,000