


转用土地公告位置示意图

项目名称：225051

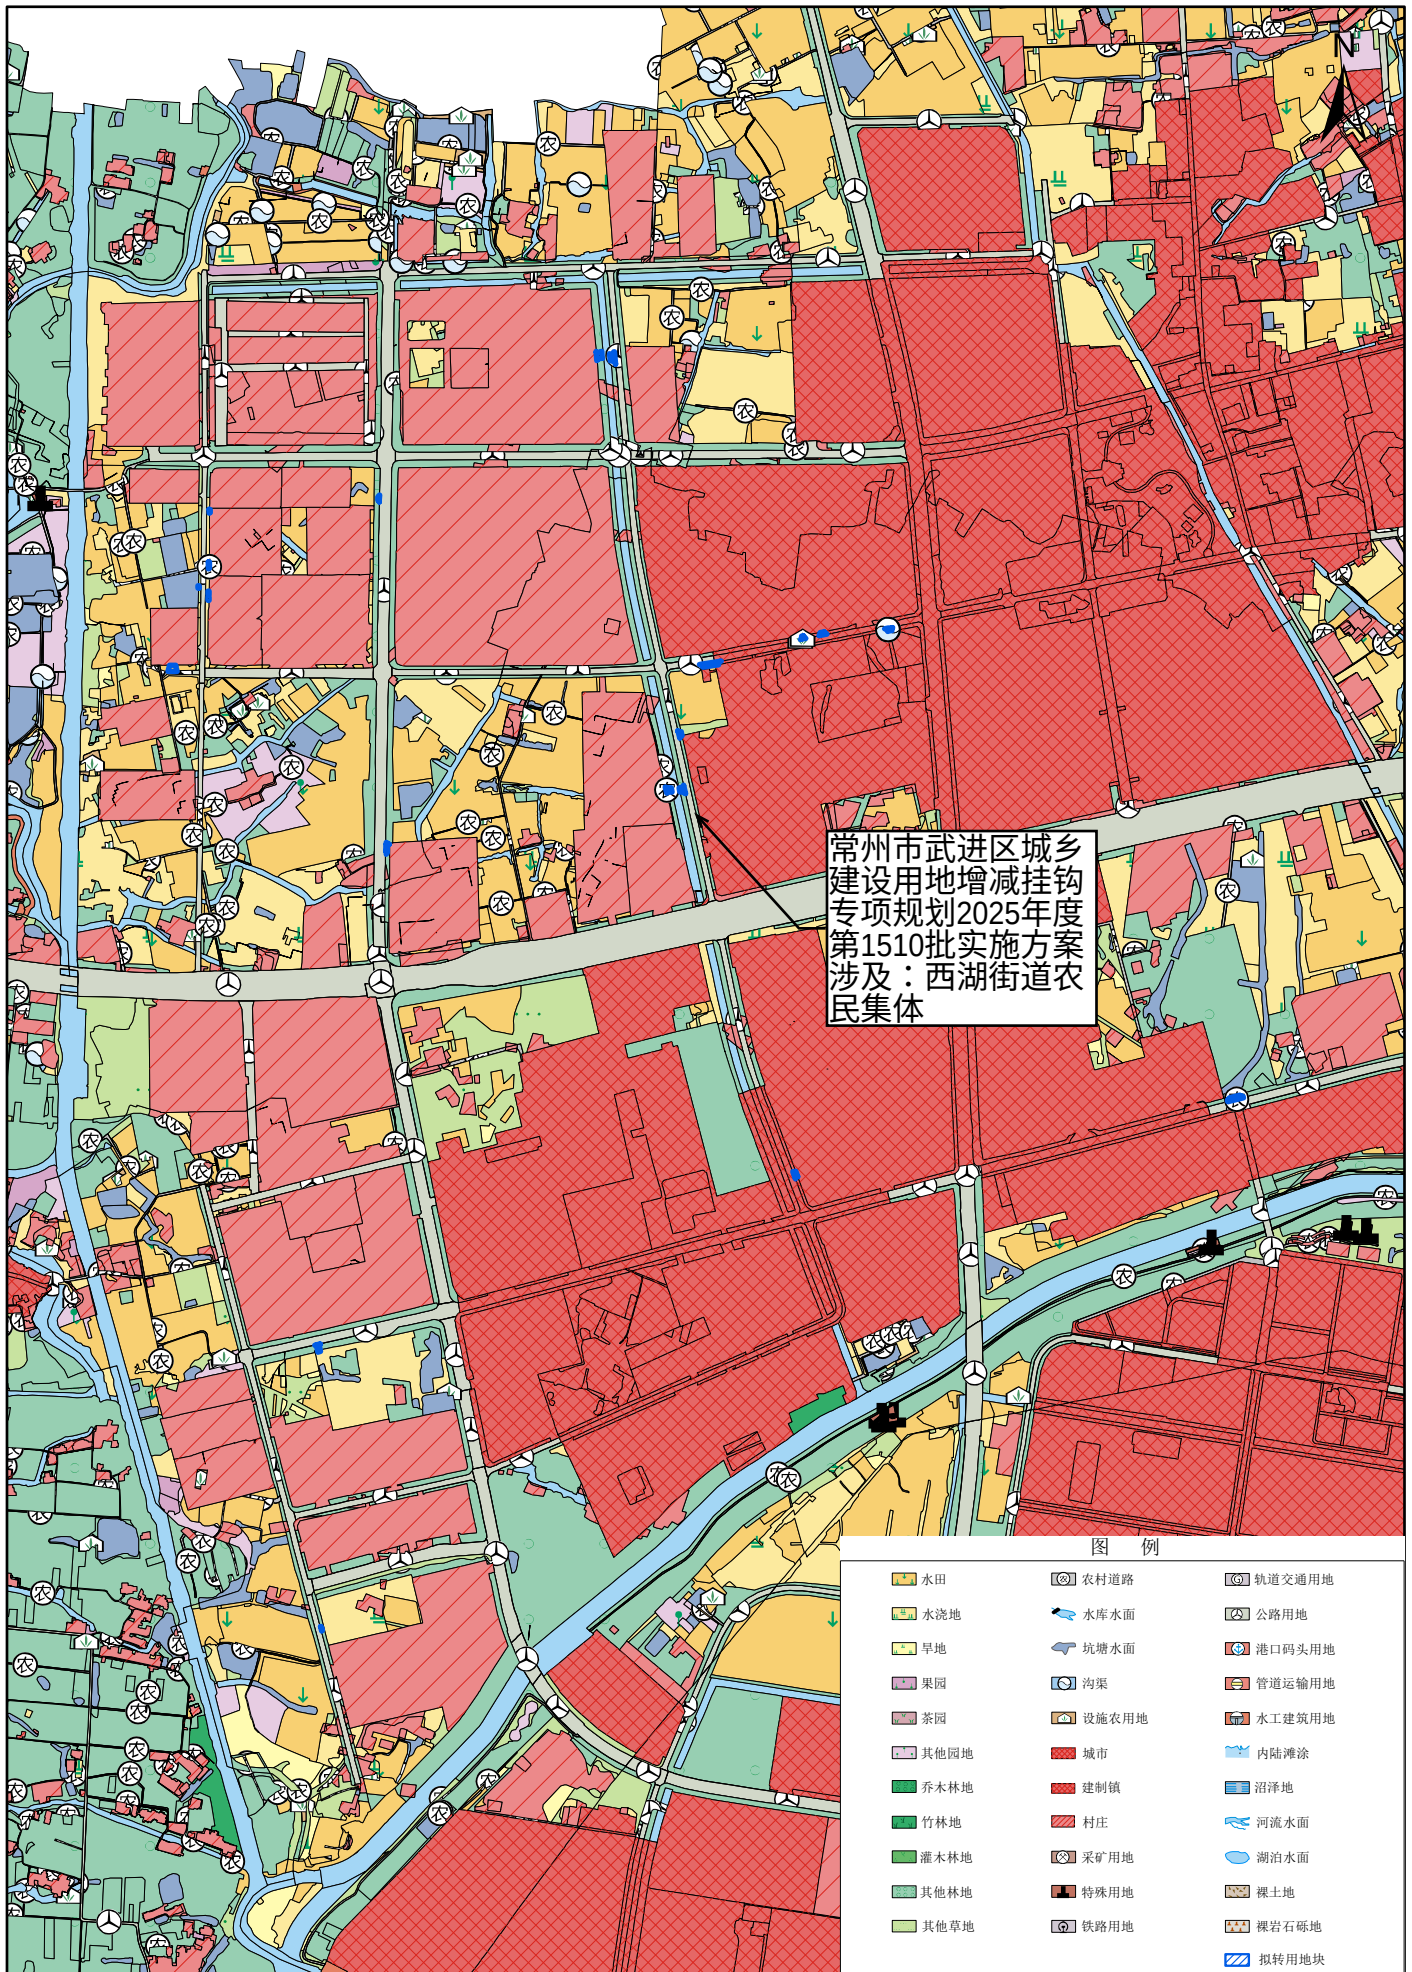

1:20,000