


# 转用土地公告位置示意图

项目名称：225067

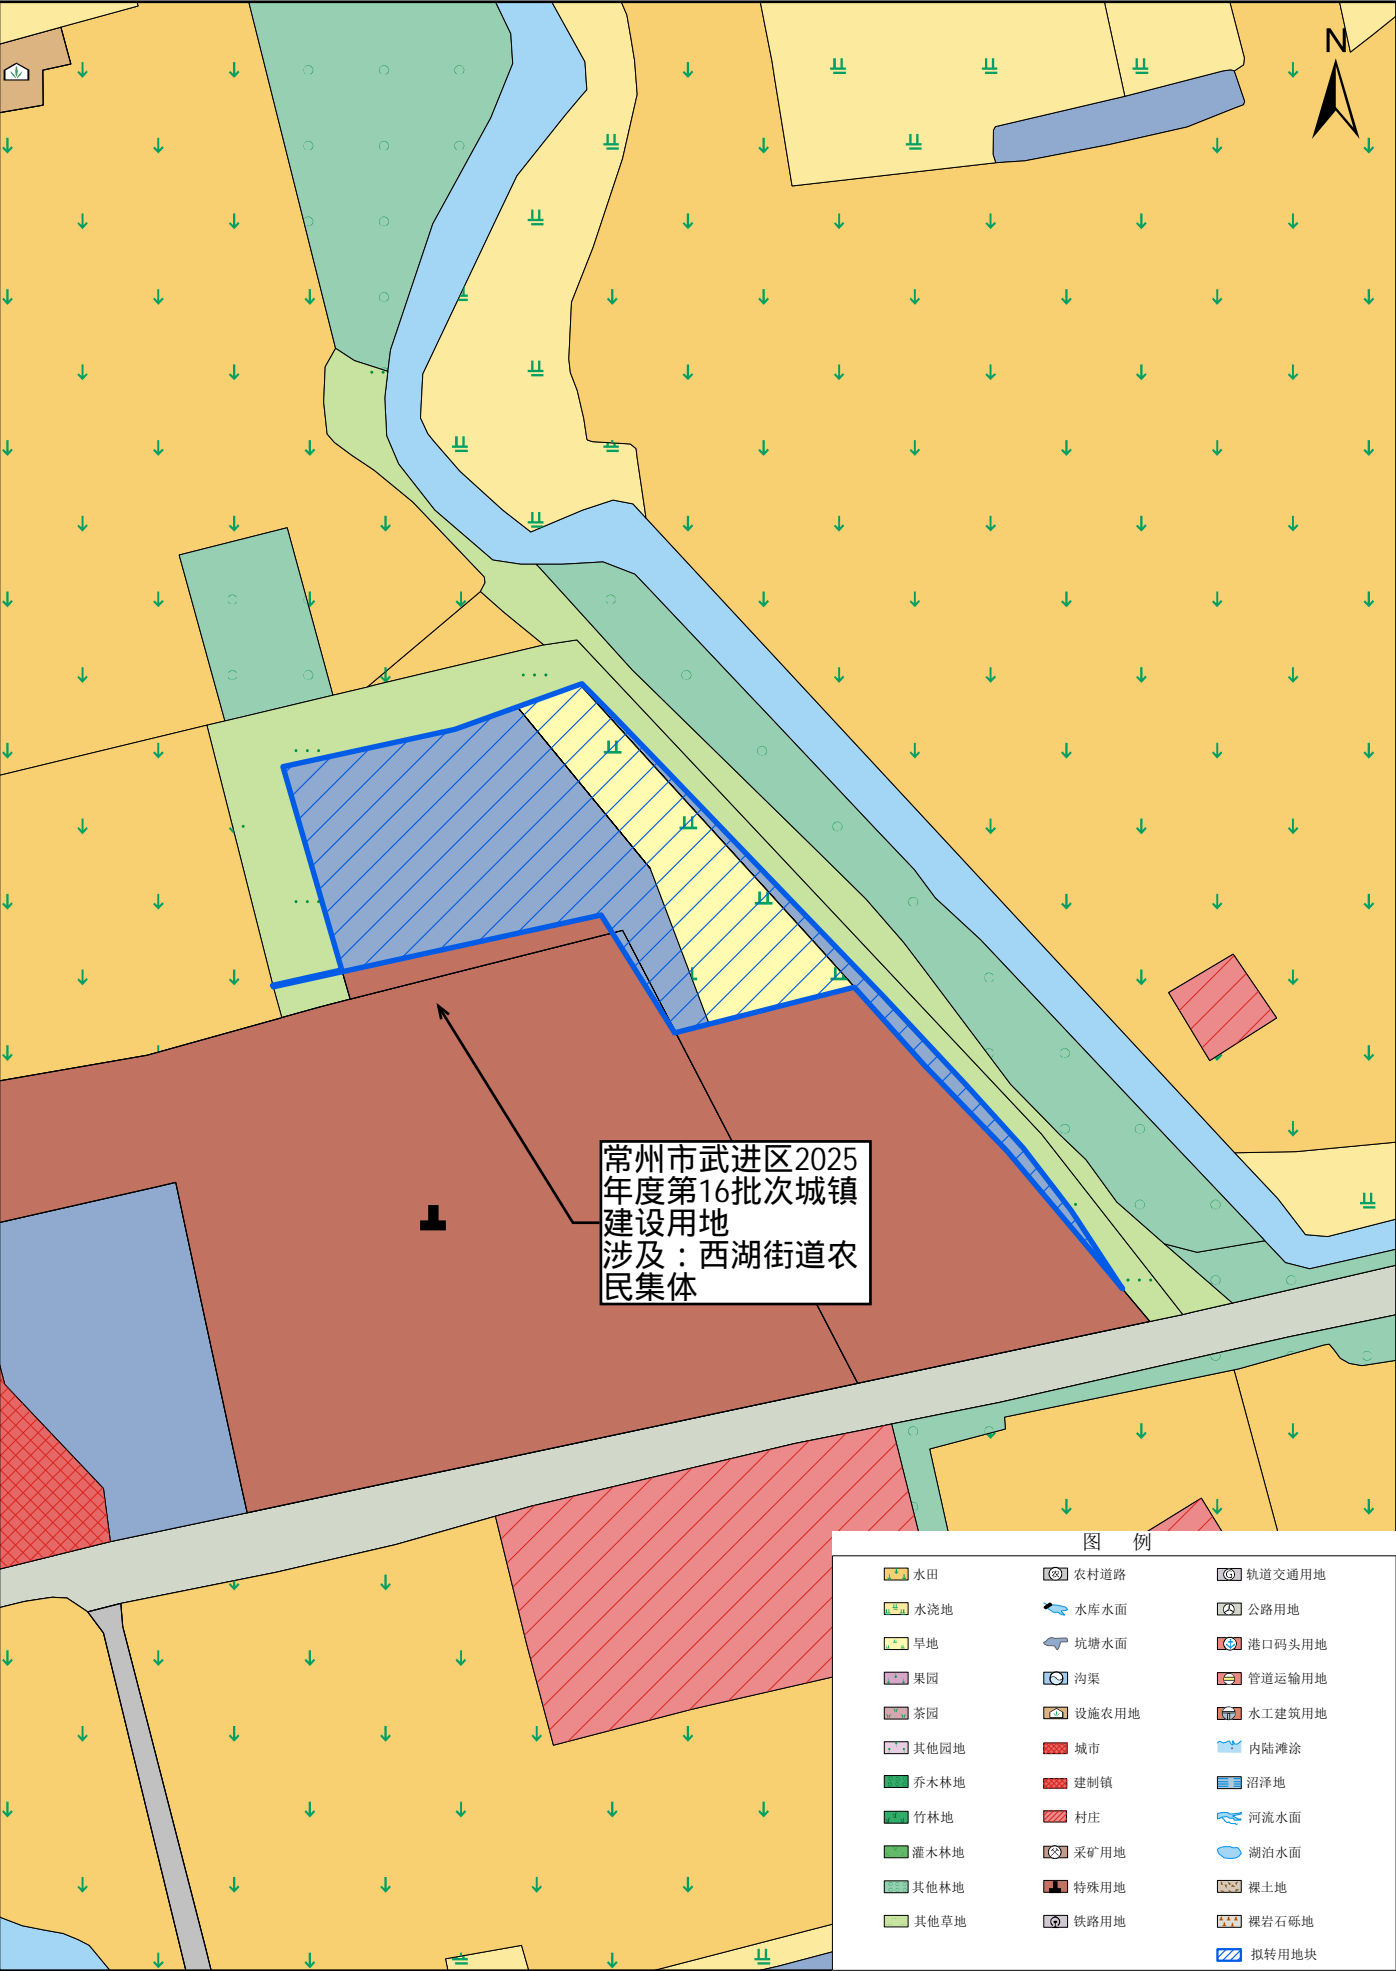

1:1,500