


转用补偿安置方案公告位置示意图

项目名称：224055

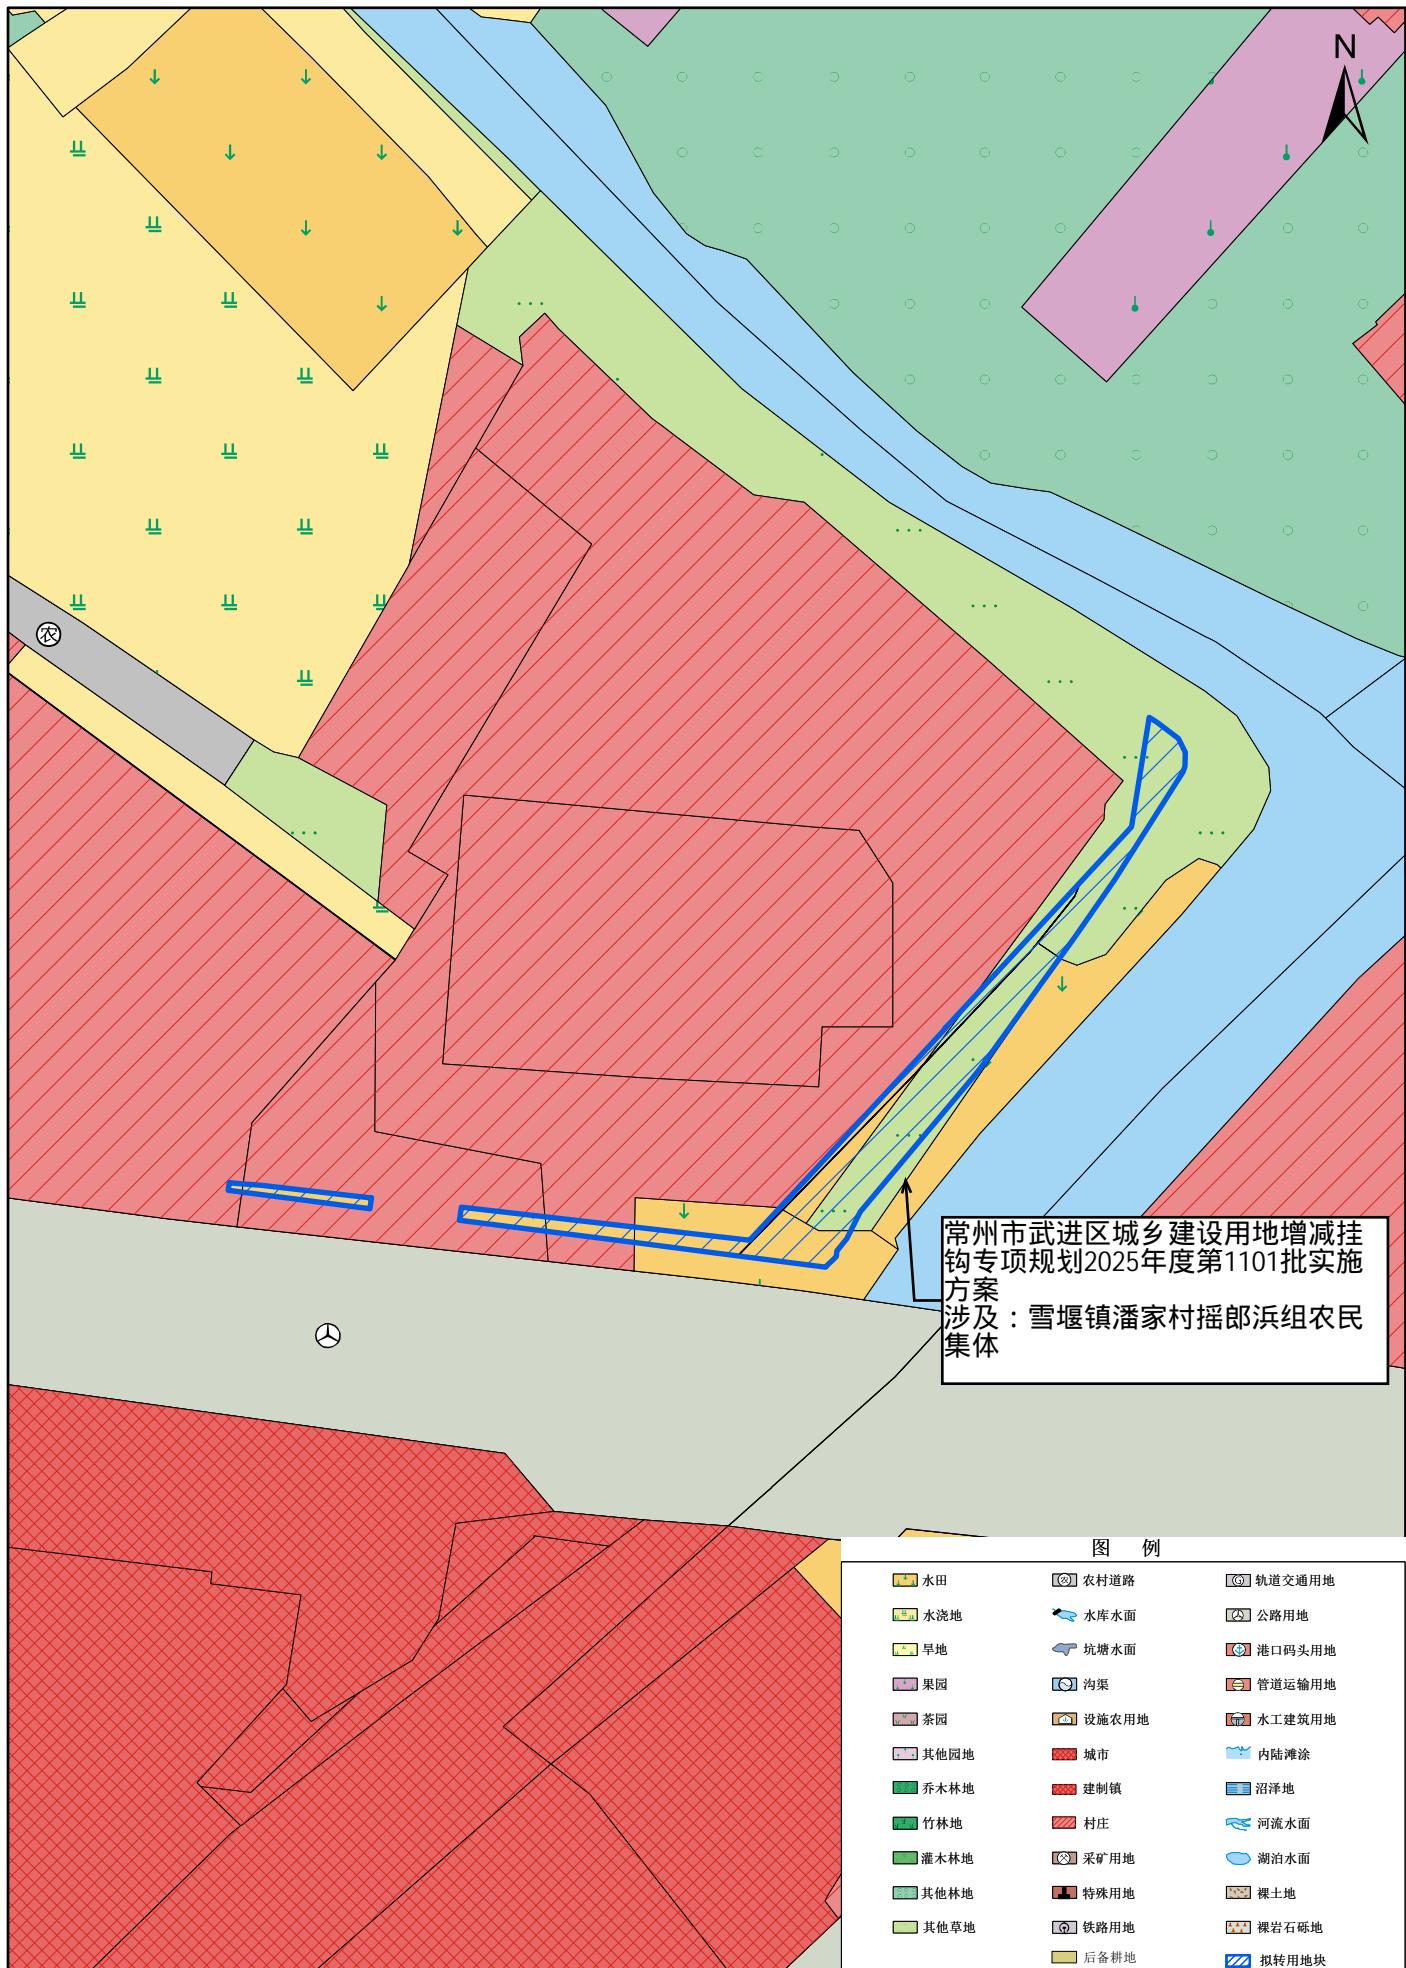

1:1,000