


转用补偿安置方案公告位置示意图

项目名称：223124

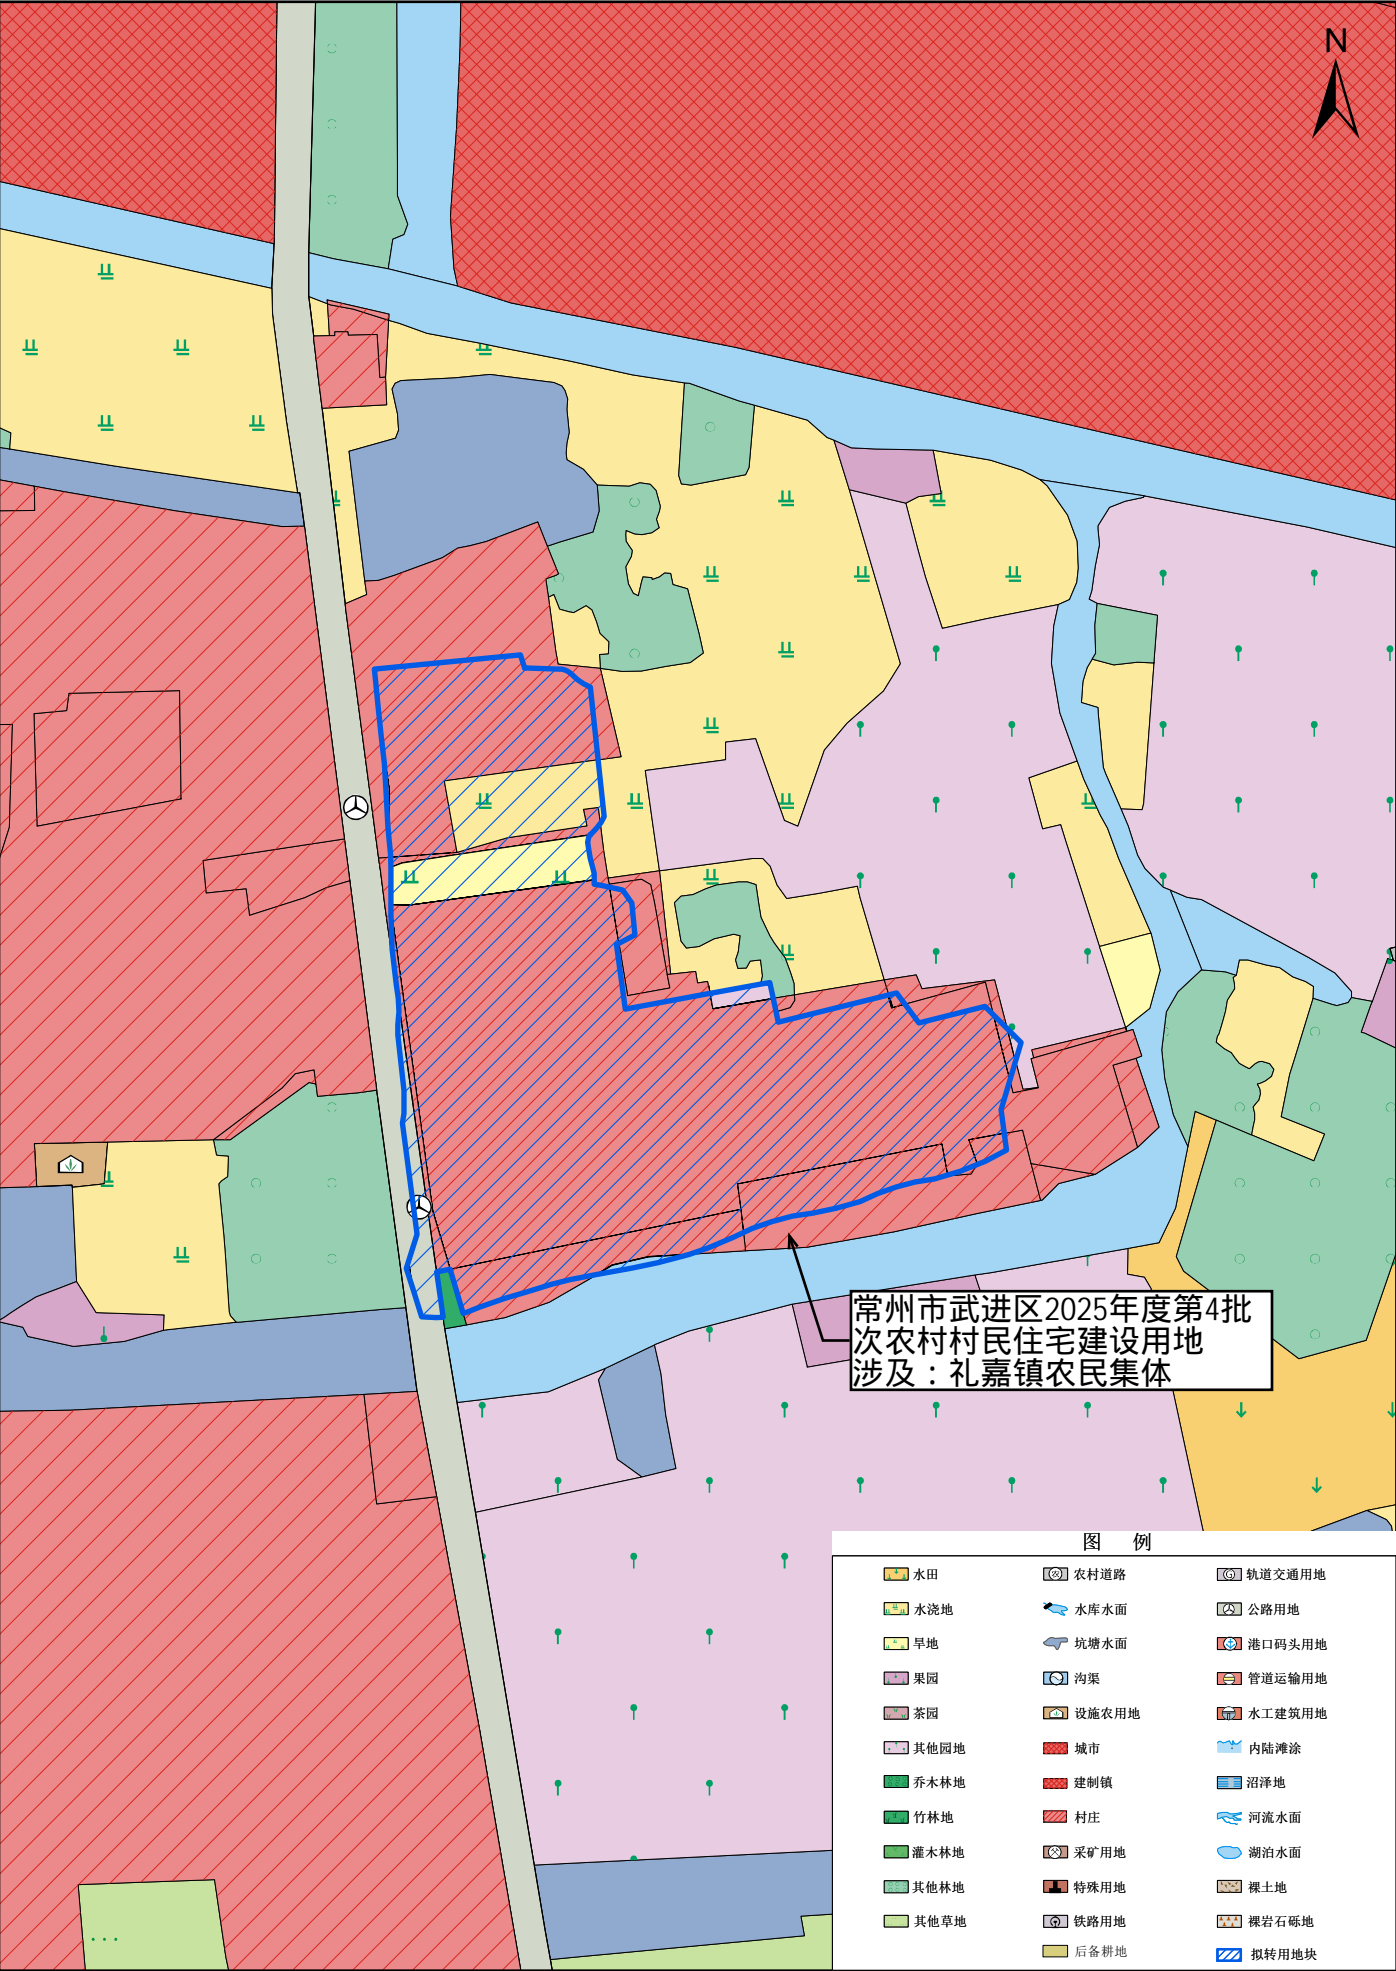

1:2,000