


转用土地公告位置示意图

项目名称：224188

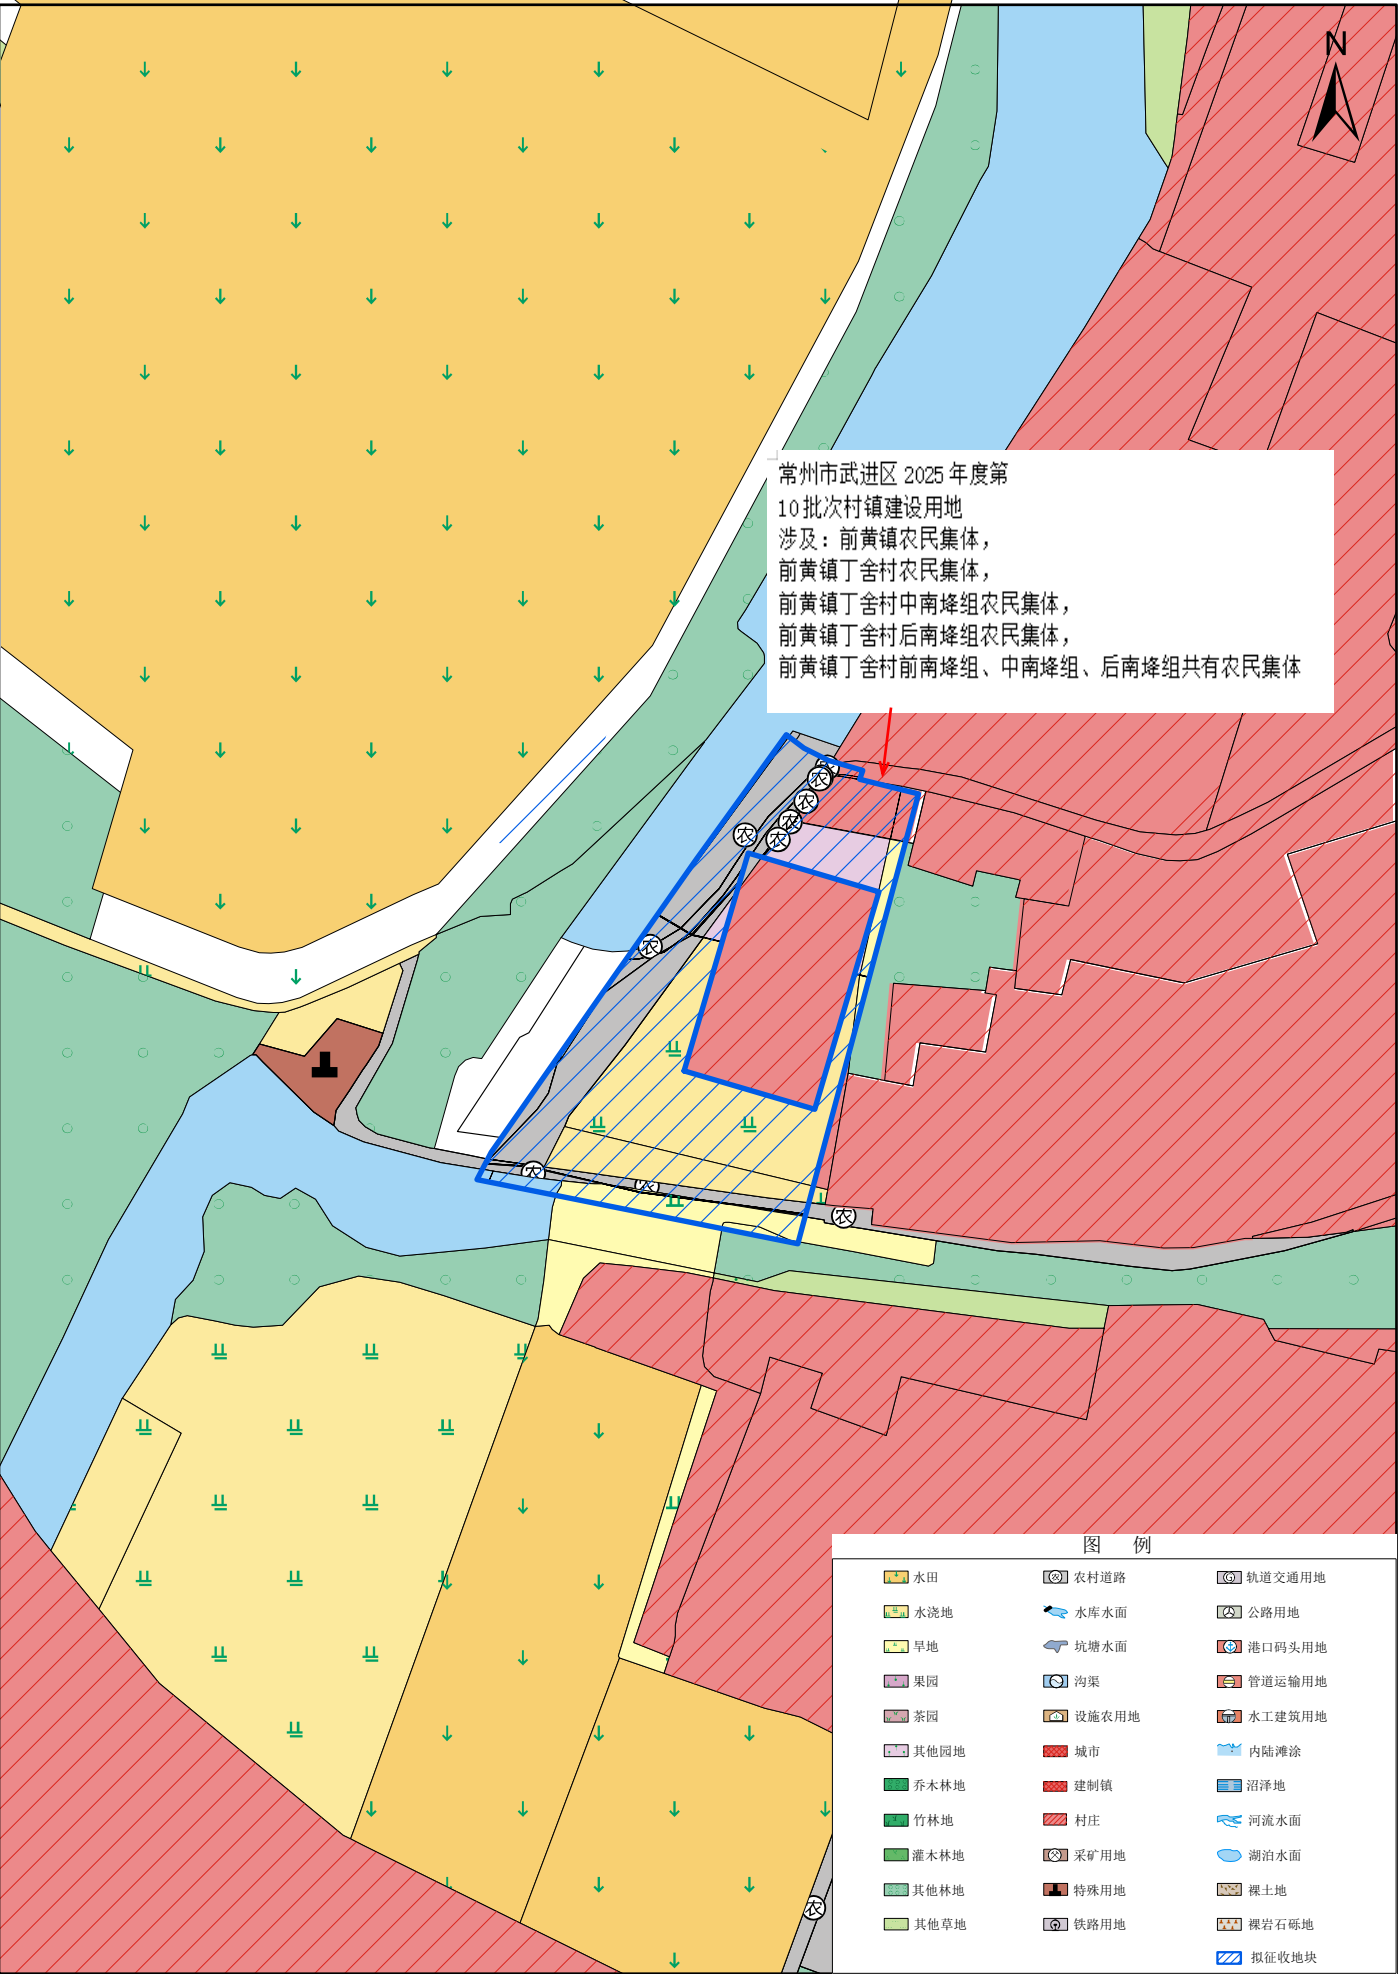

1:1,000