


项目名称：225014

转用土地公告位置示意图

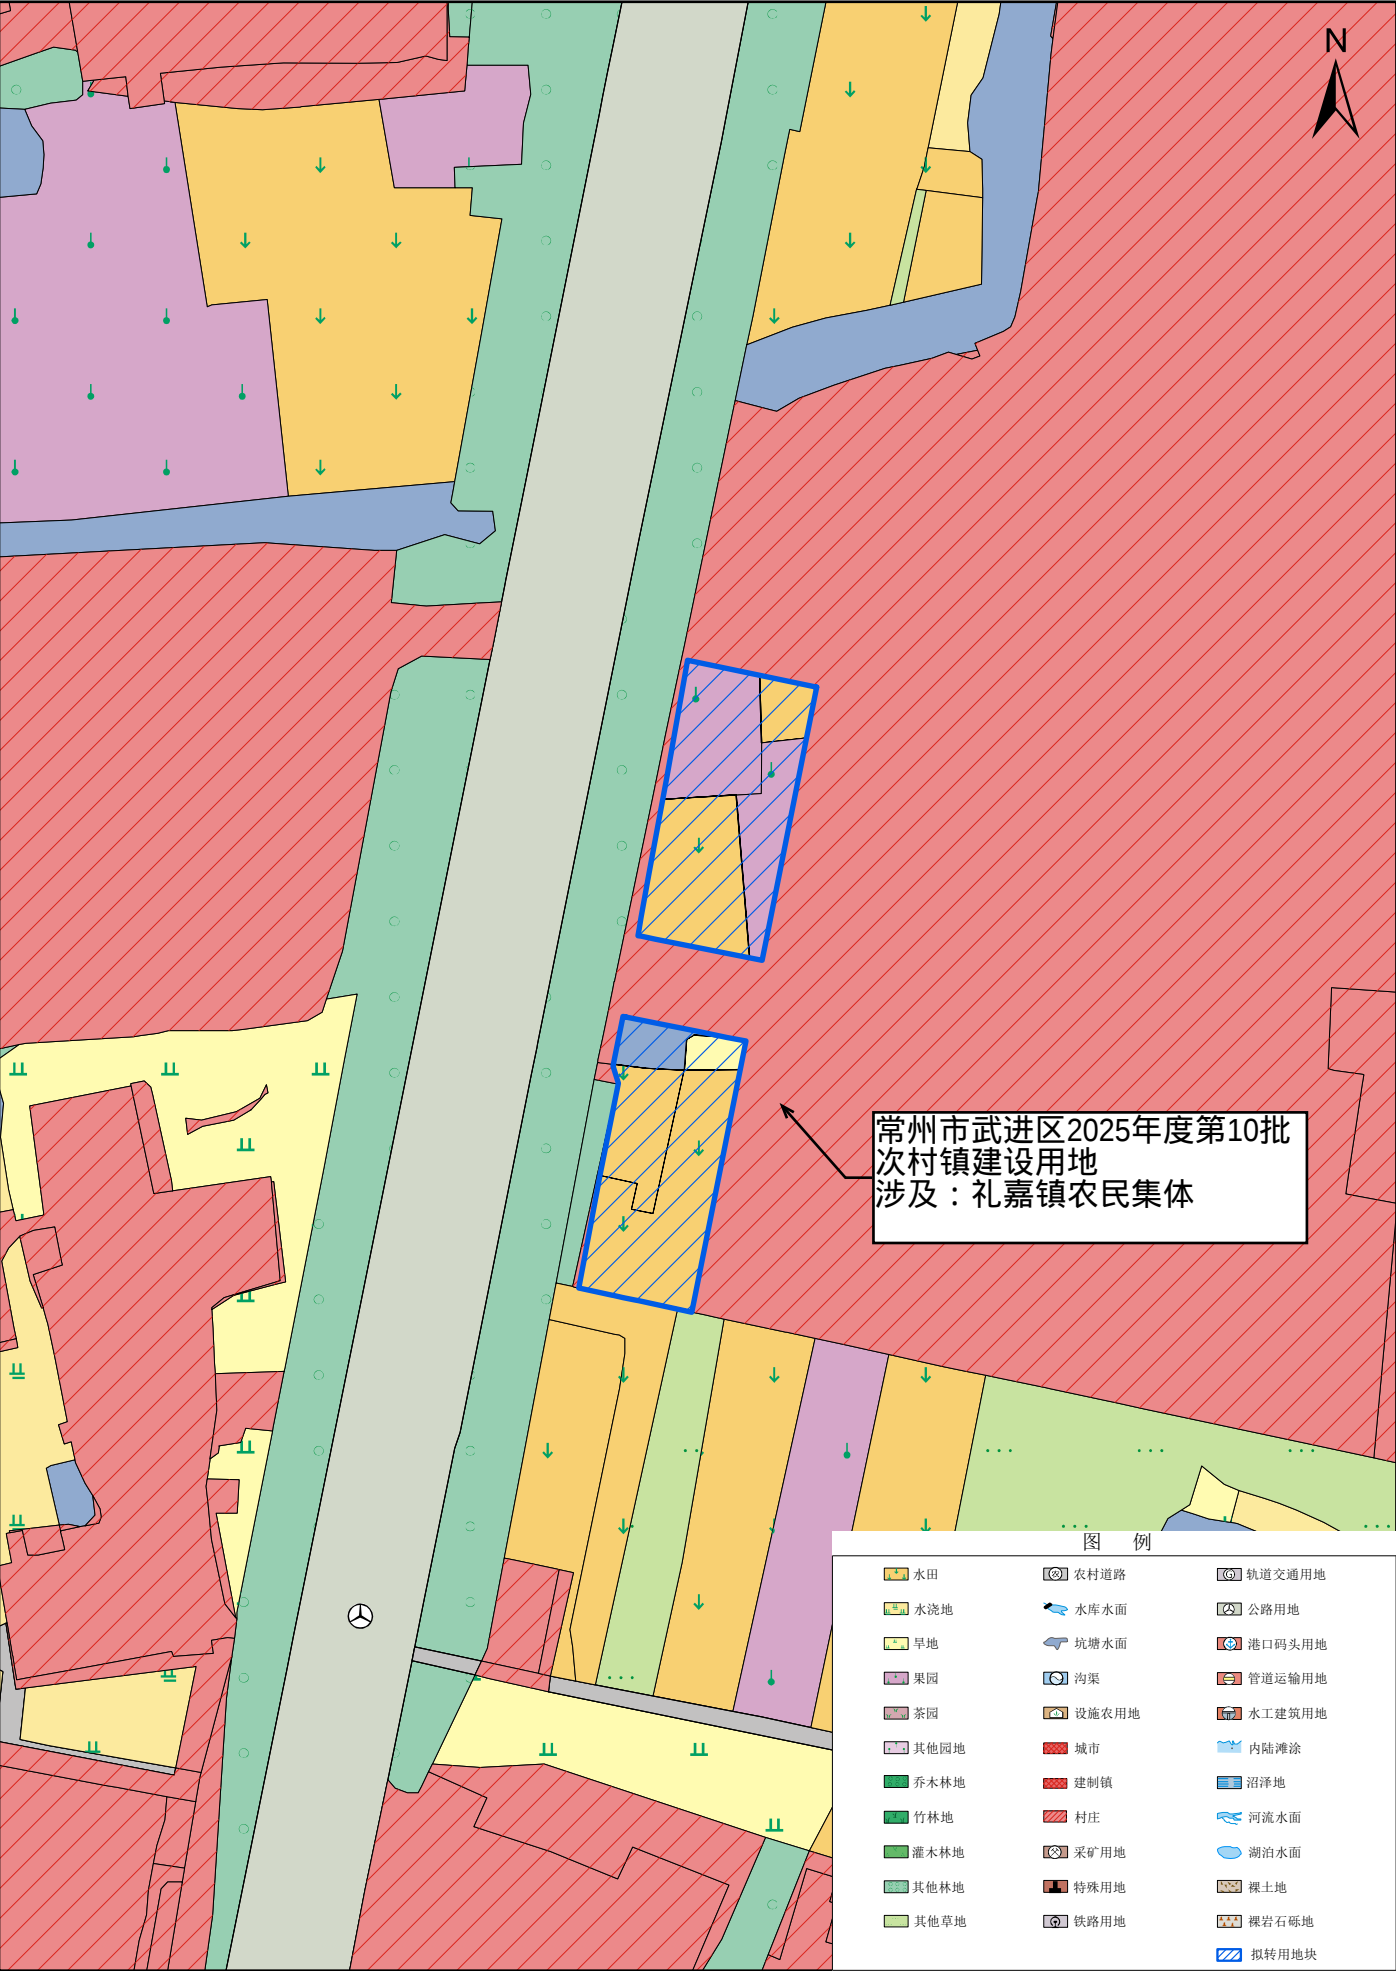

1:2,000