


# 转用补偿安置方案公告位置示意图

项目名称：225101

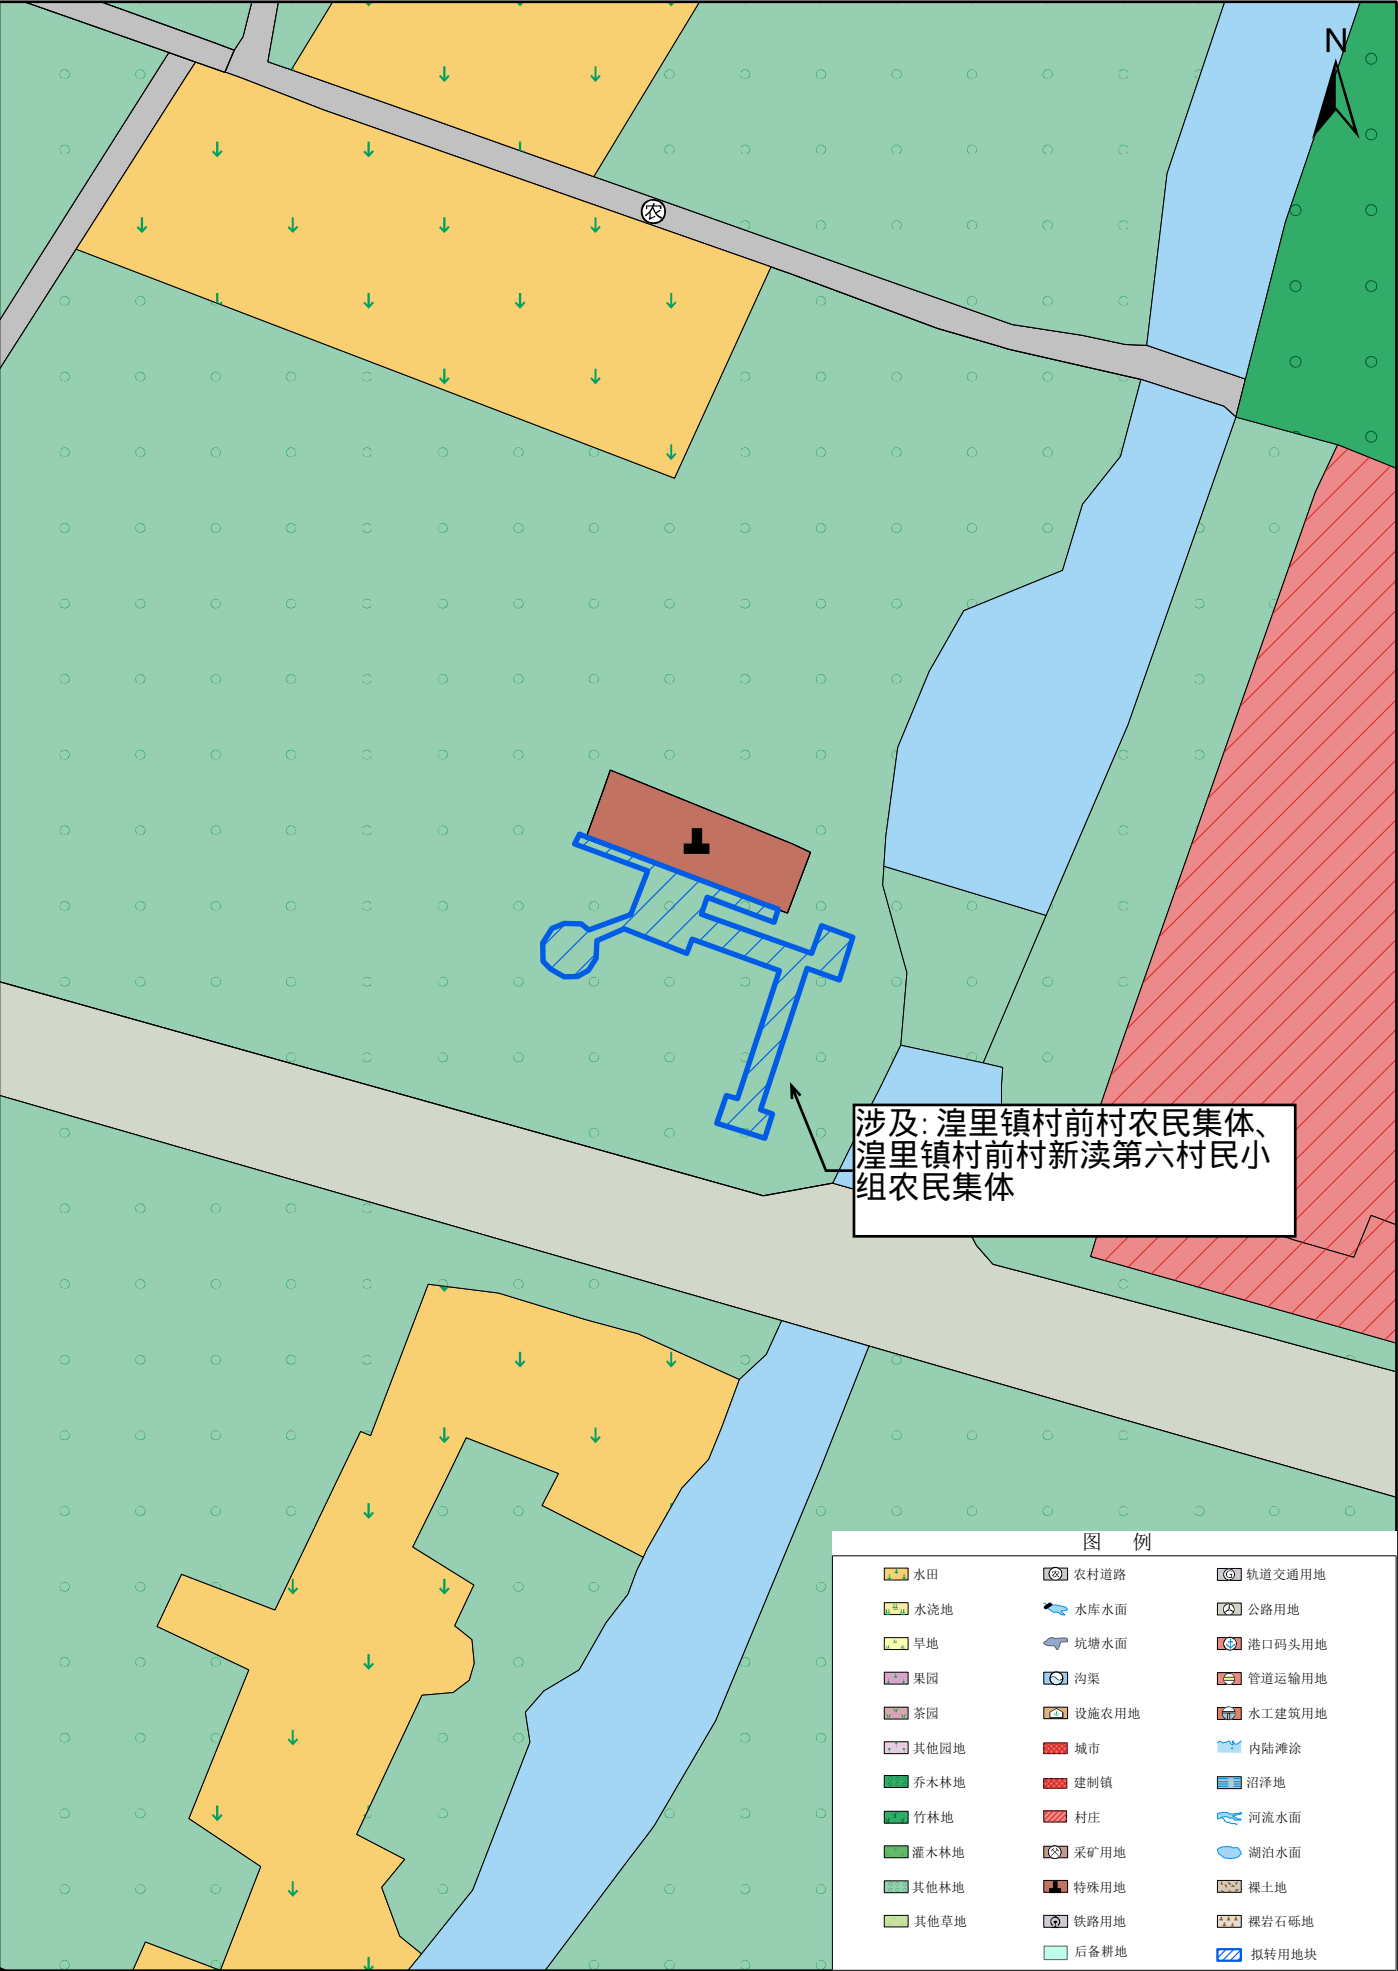

1:800