


# 转用补偿安置方案公告位置示意图

项目名称: 225098

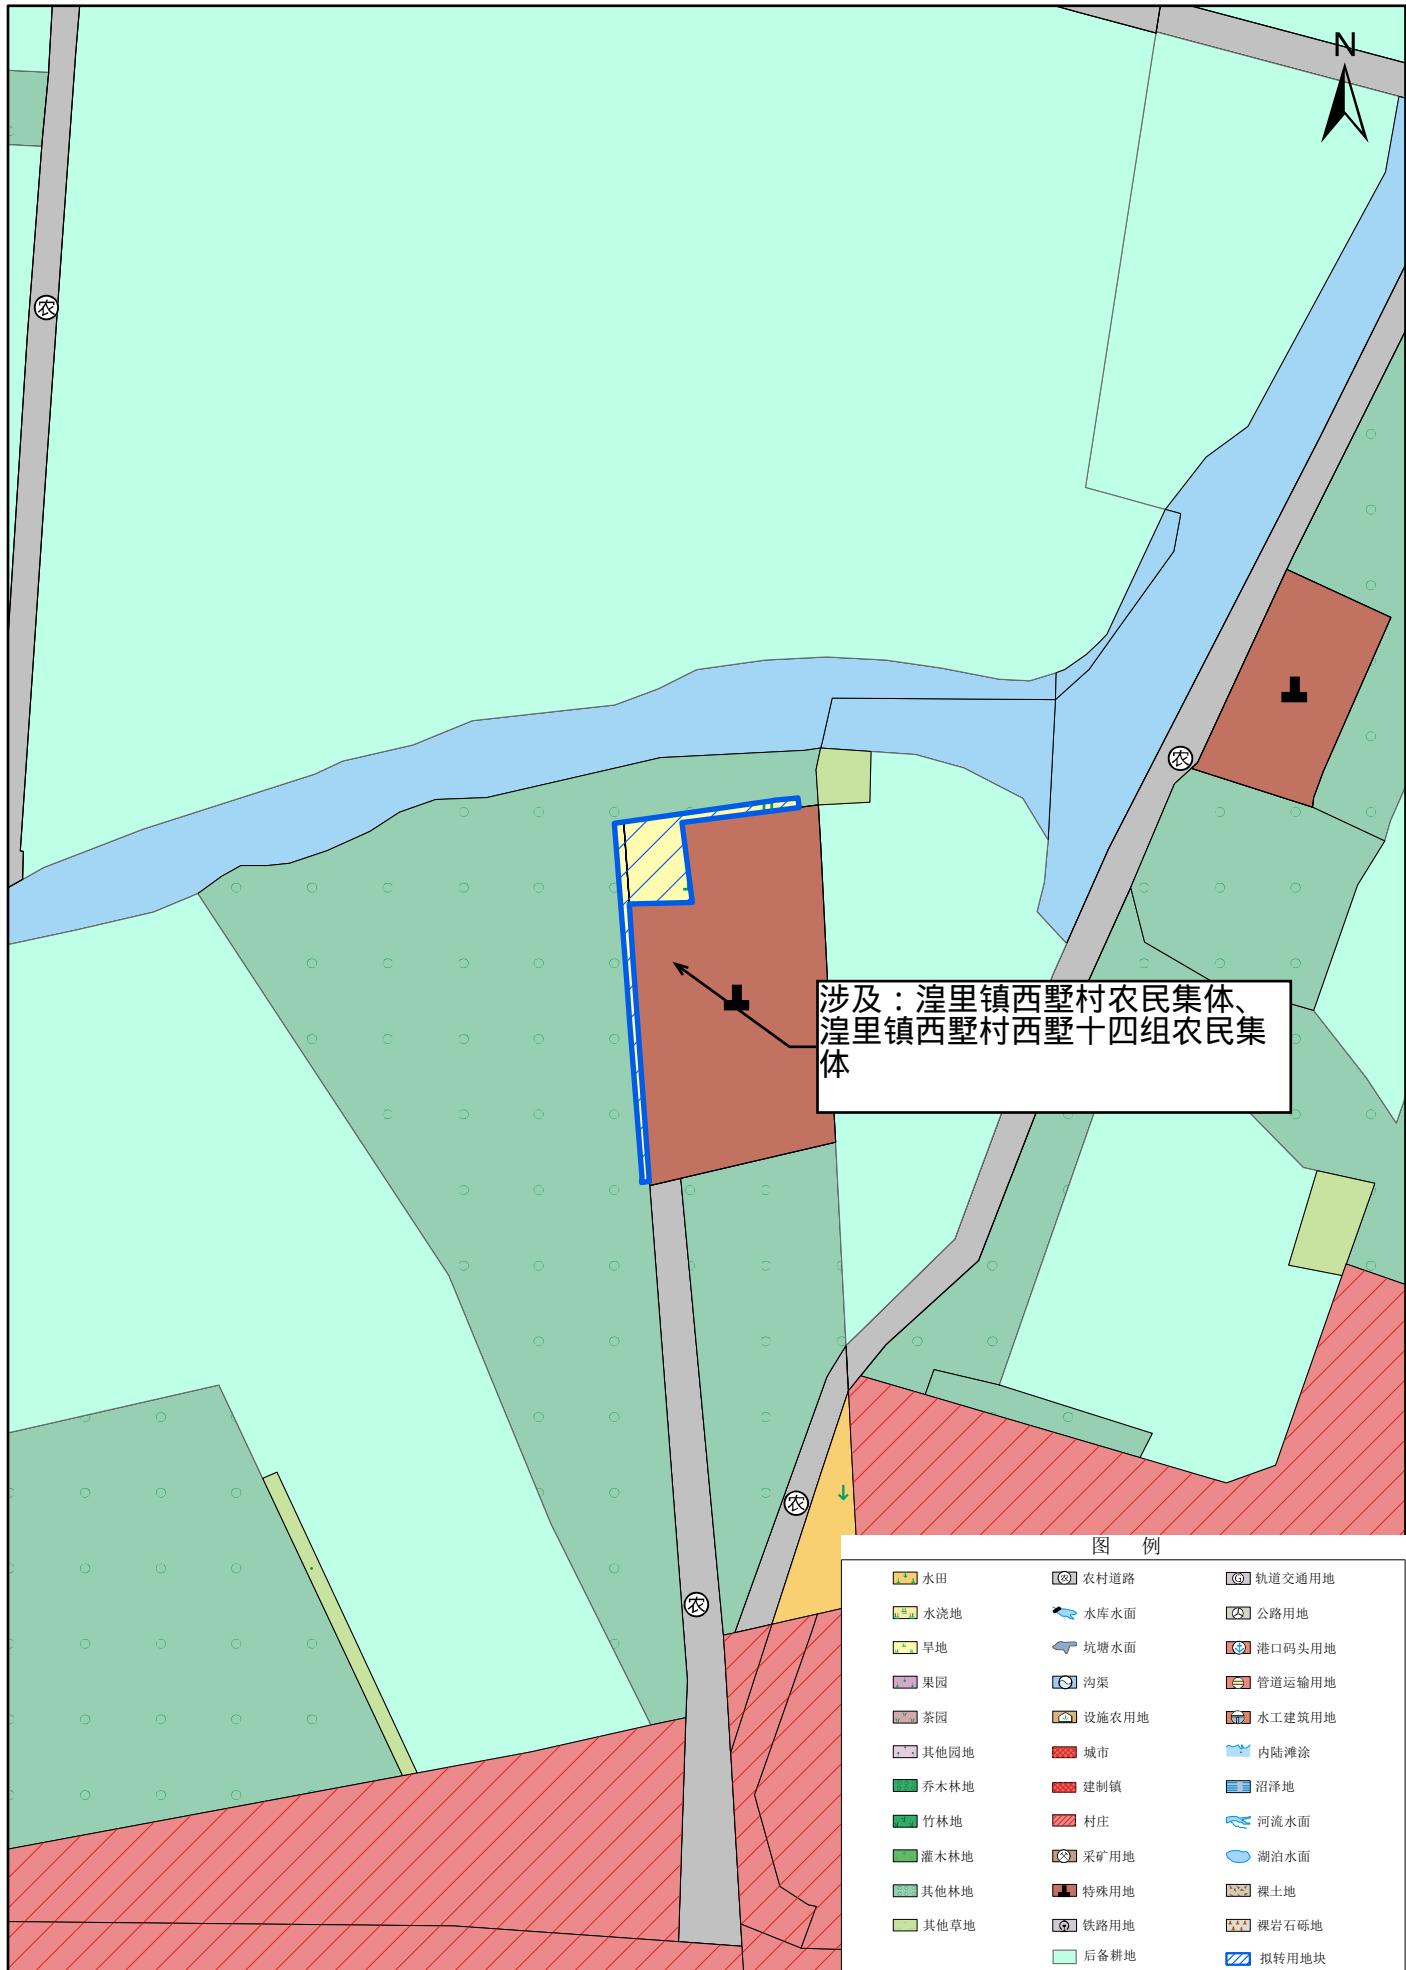

1:1,000