


# 征收补偿安置方案公告位置示意图

项目名称: 225038

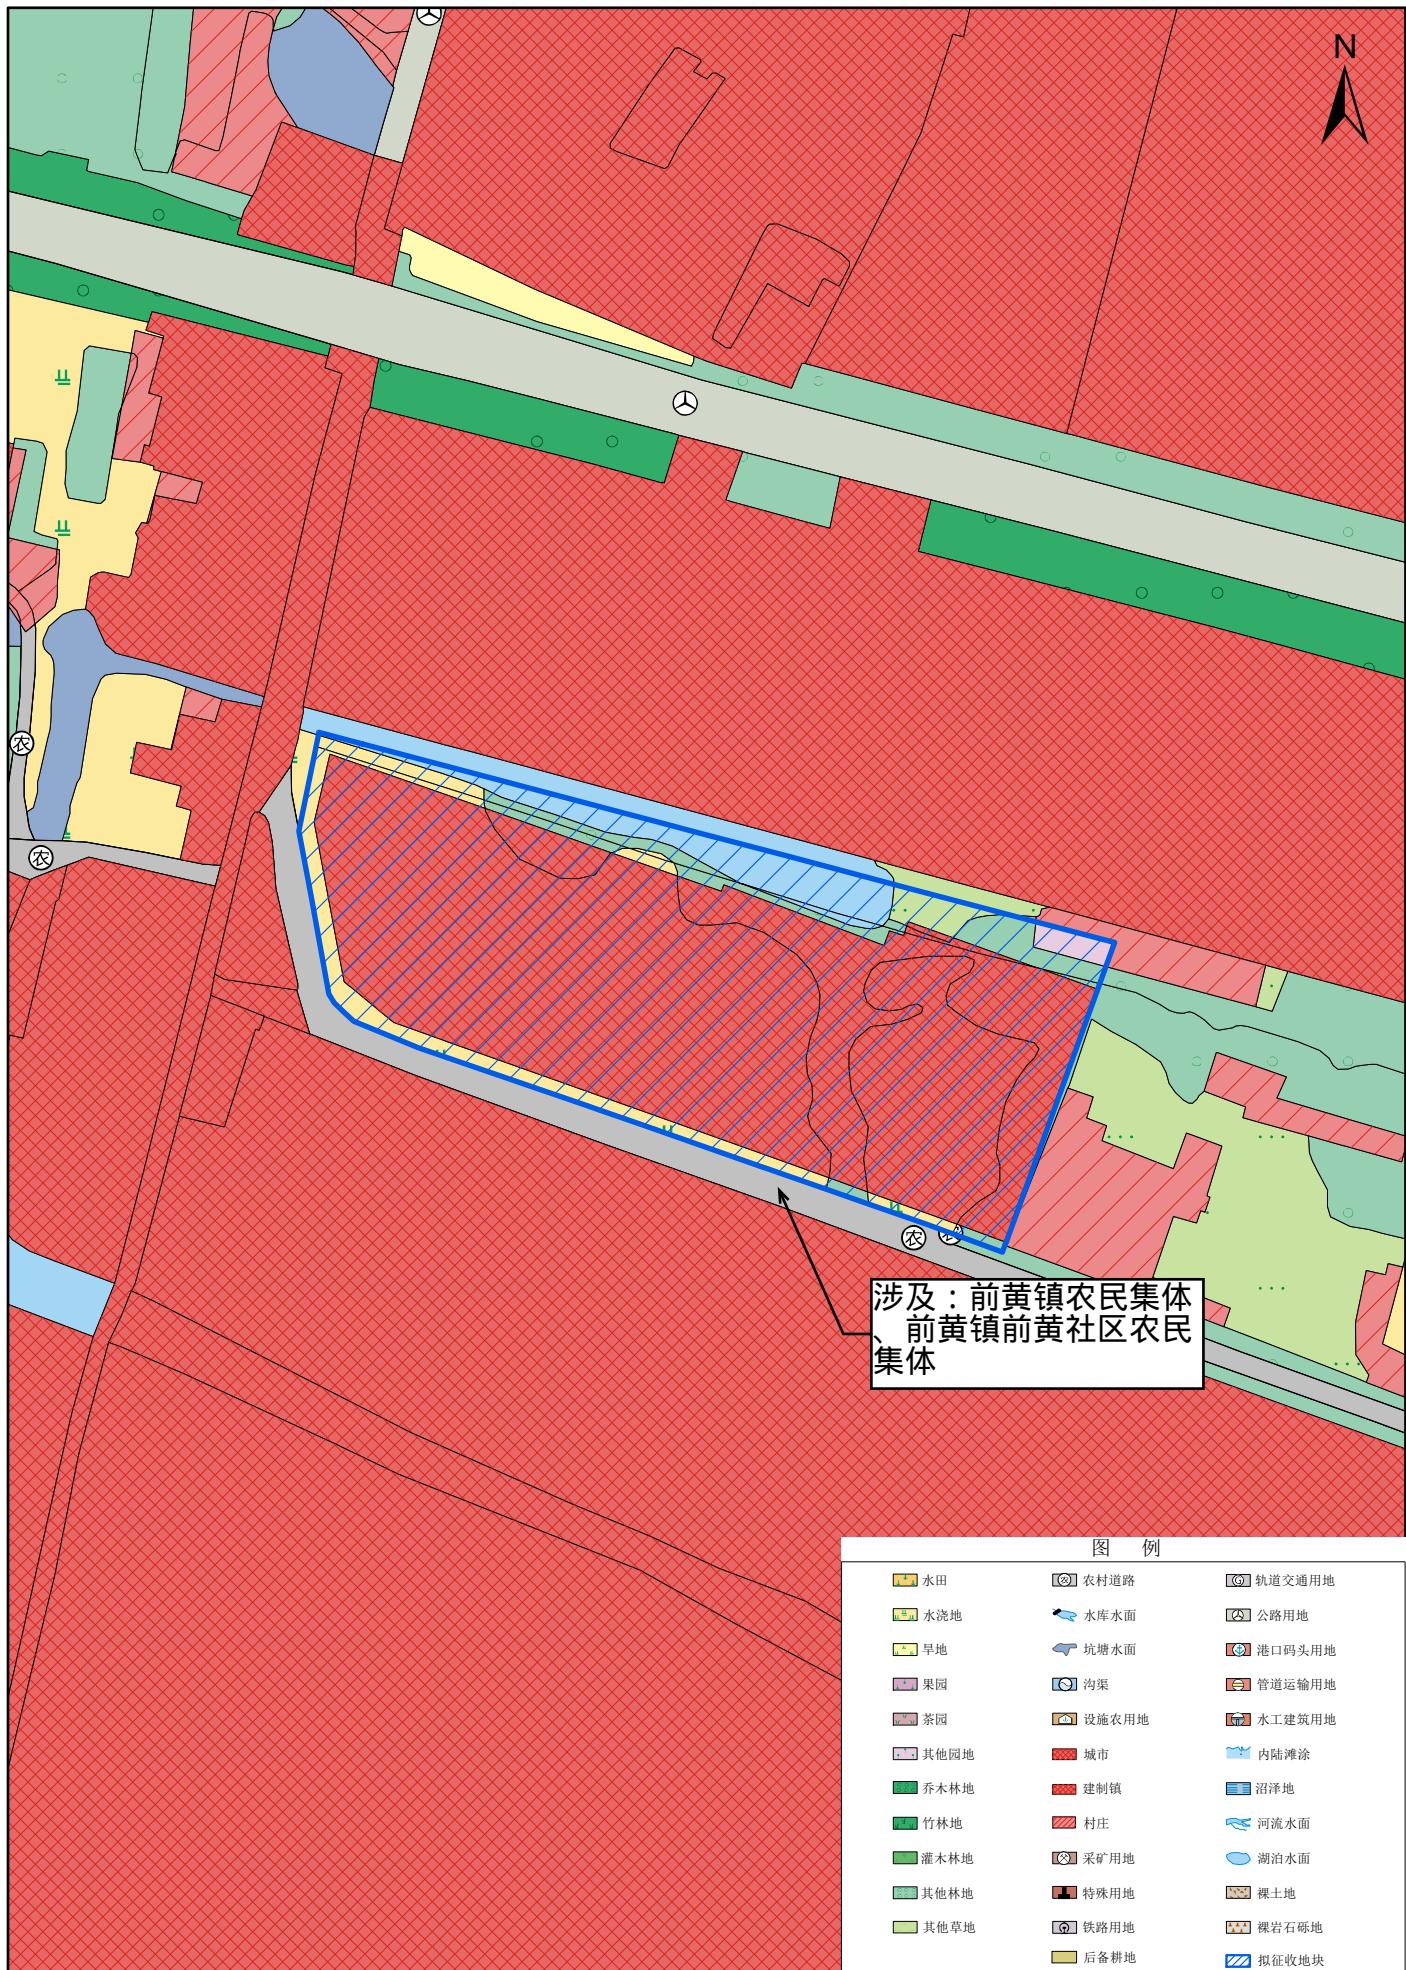

1:2,000