


征收土地方案公告位置示意图

项目名称：225096

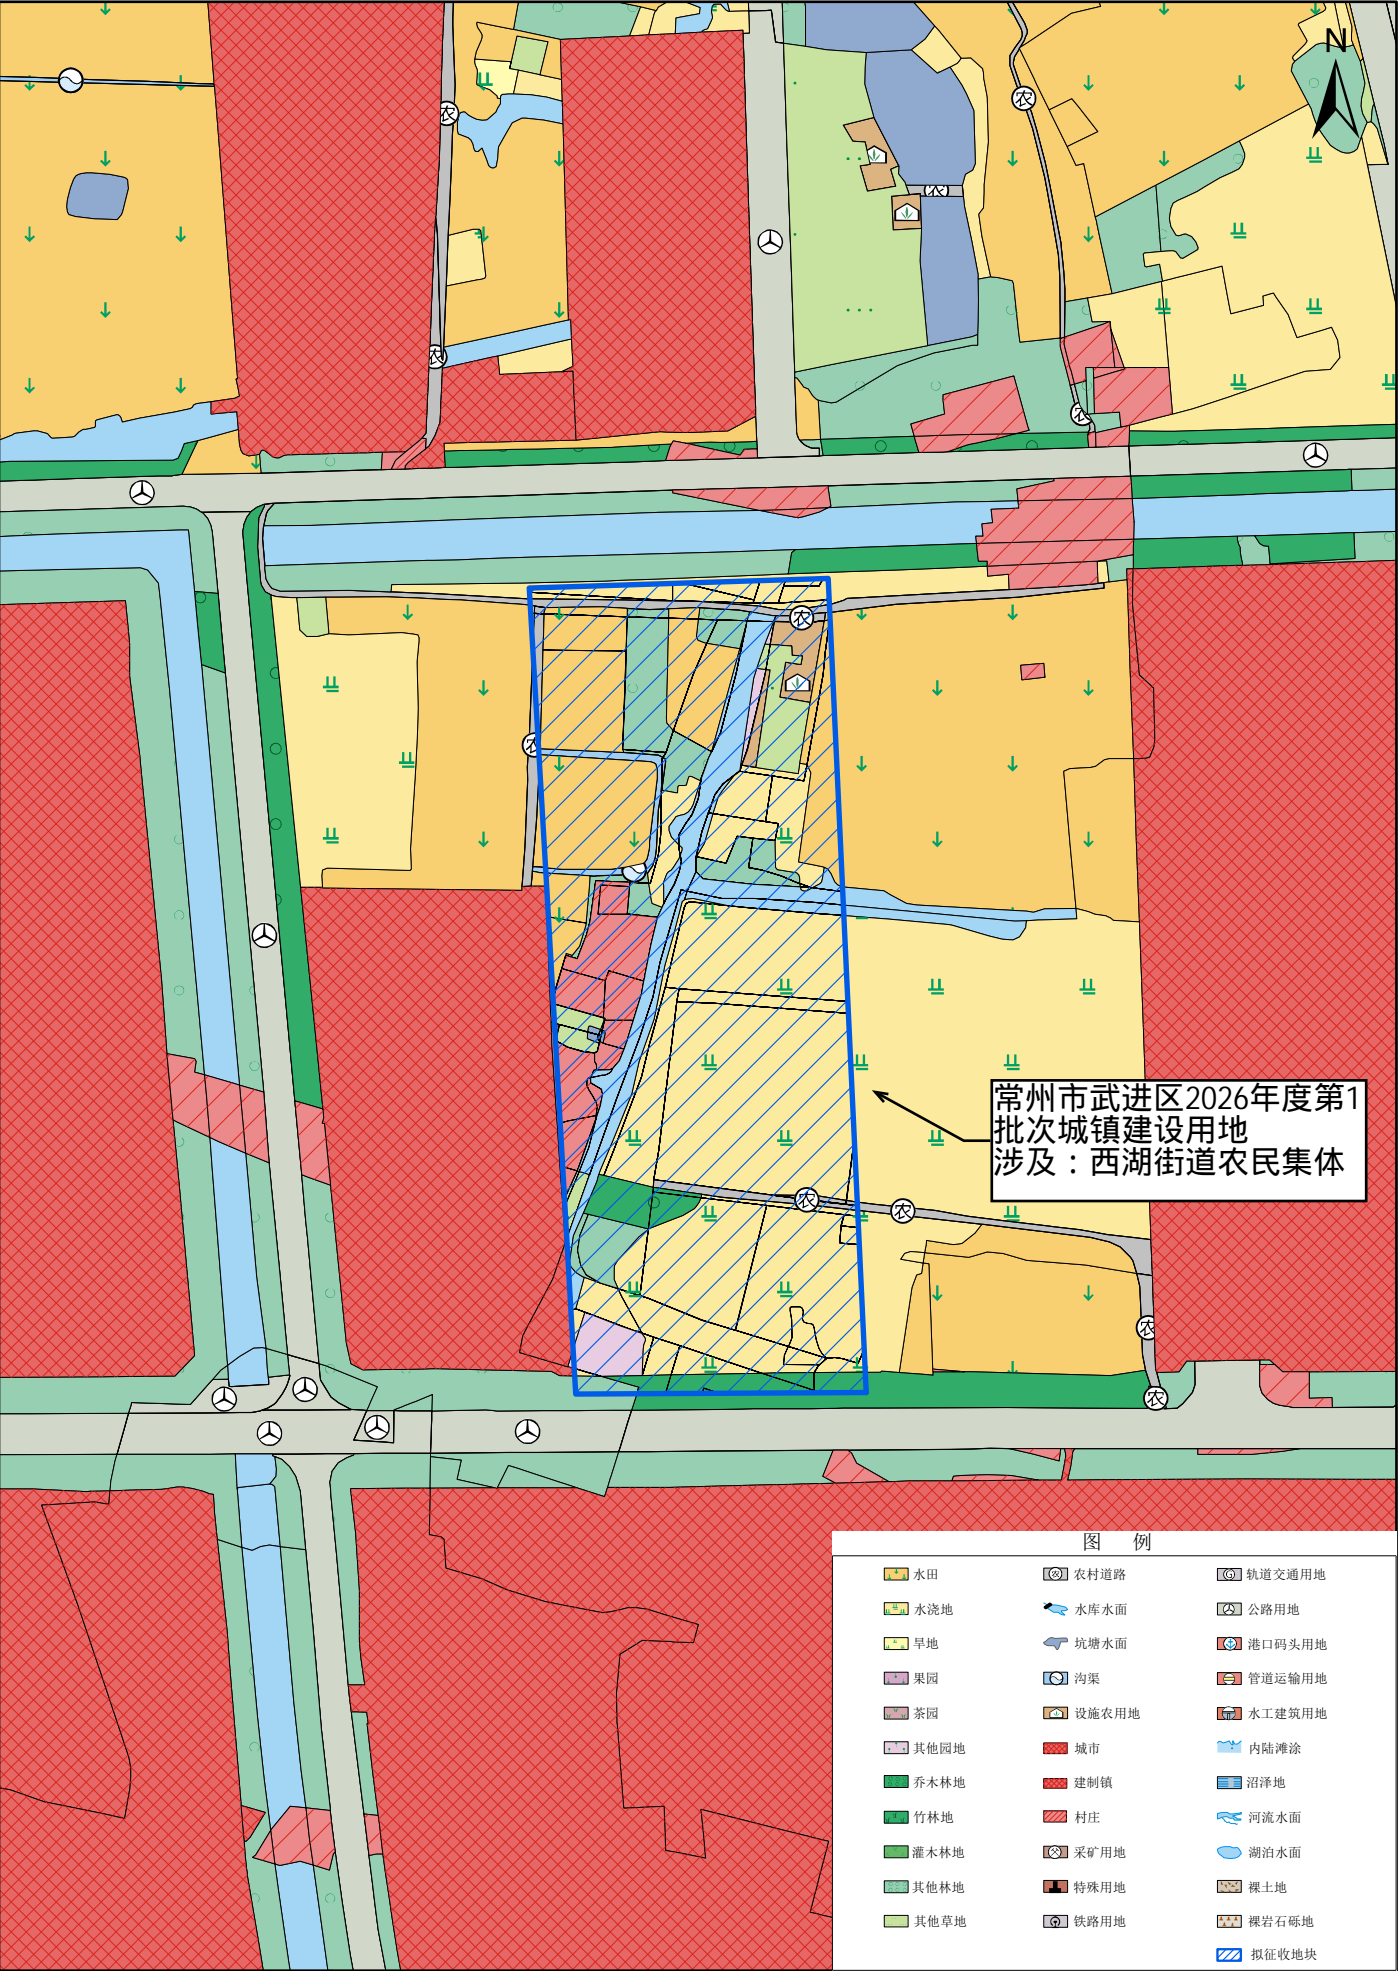

1:4,000