


征收补偿安置方案公告位置示意图

项目名称：225036

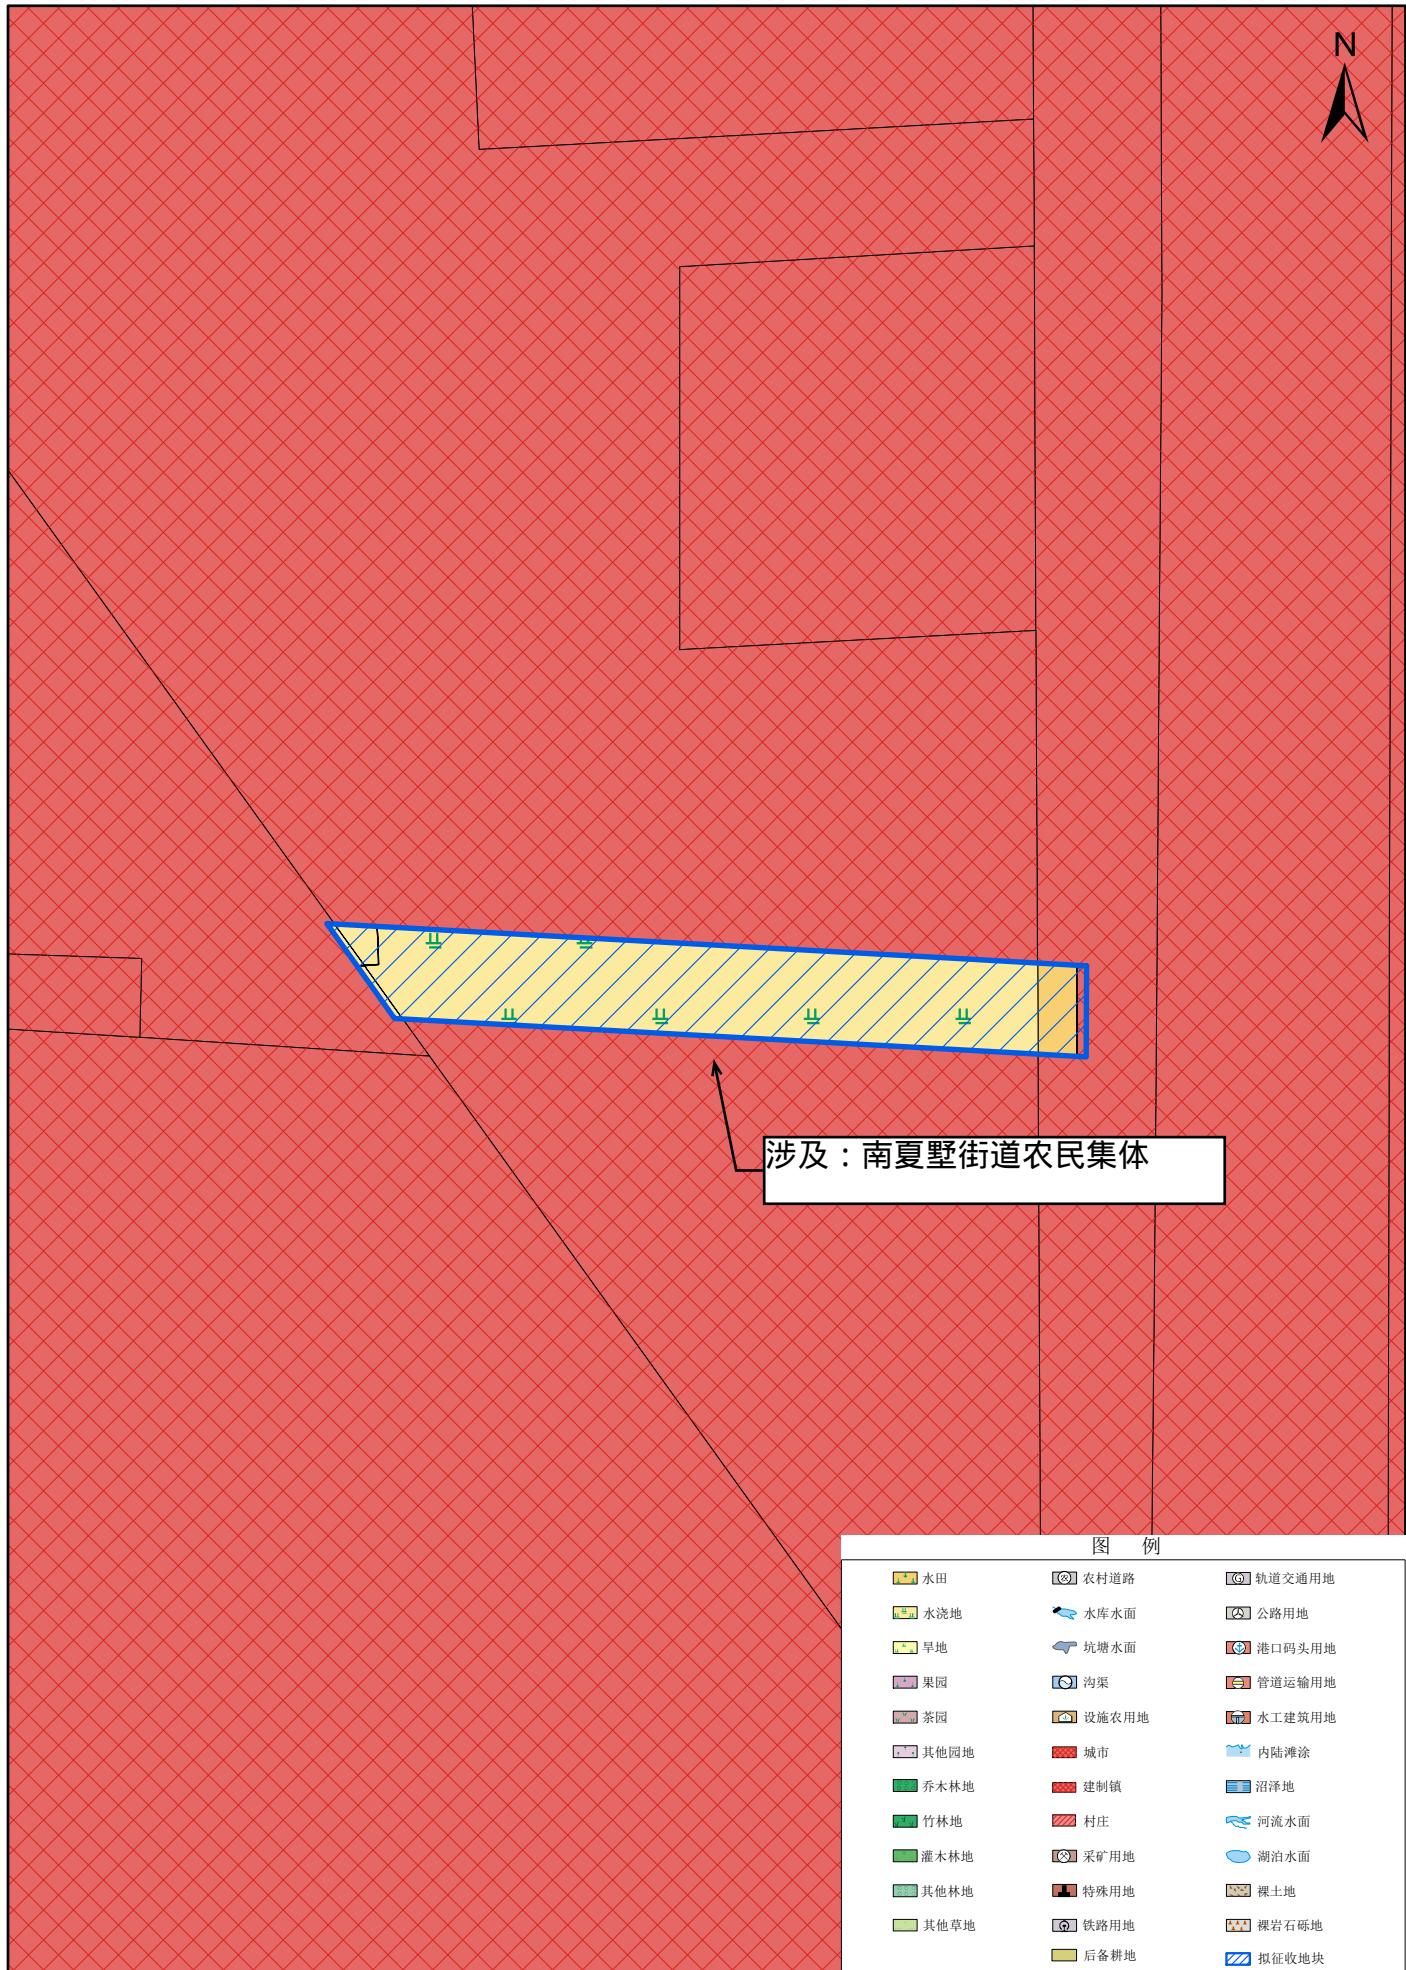

1:1,000