


征收土地预公告位置示意图

项目名称：226006

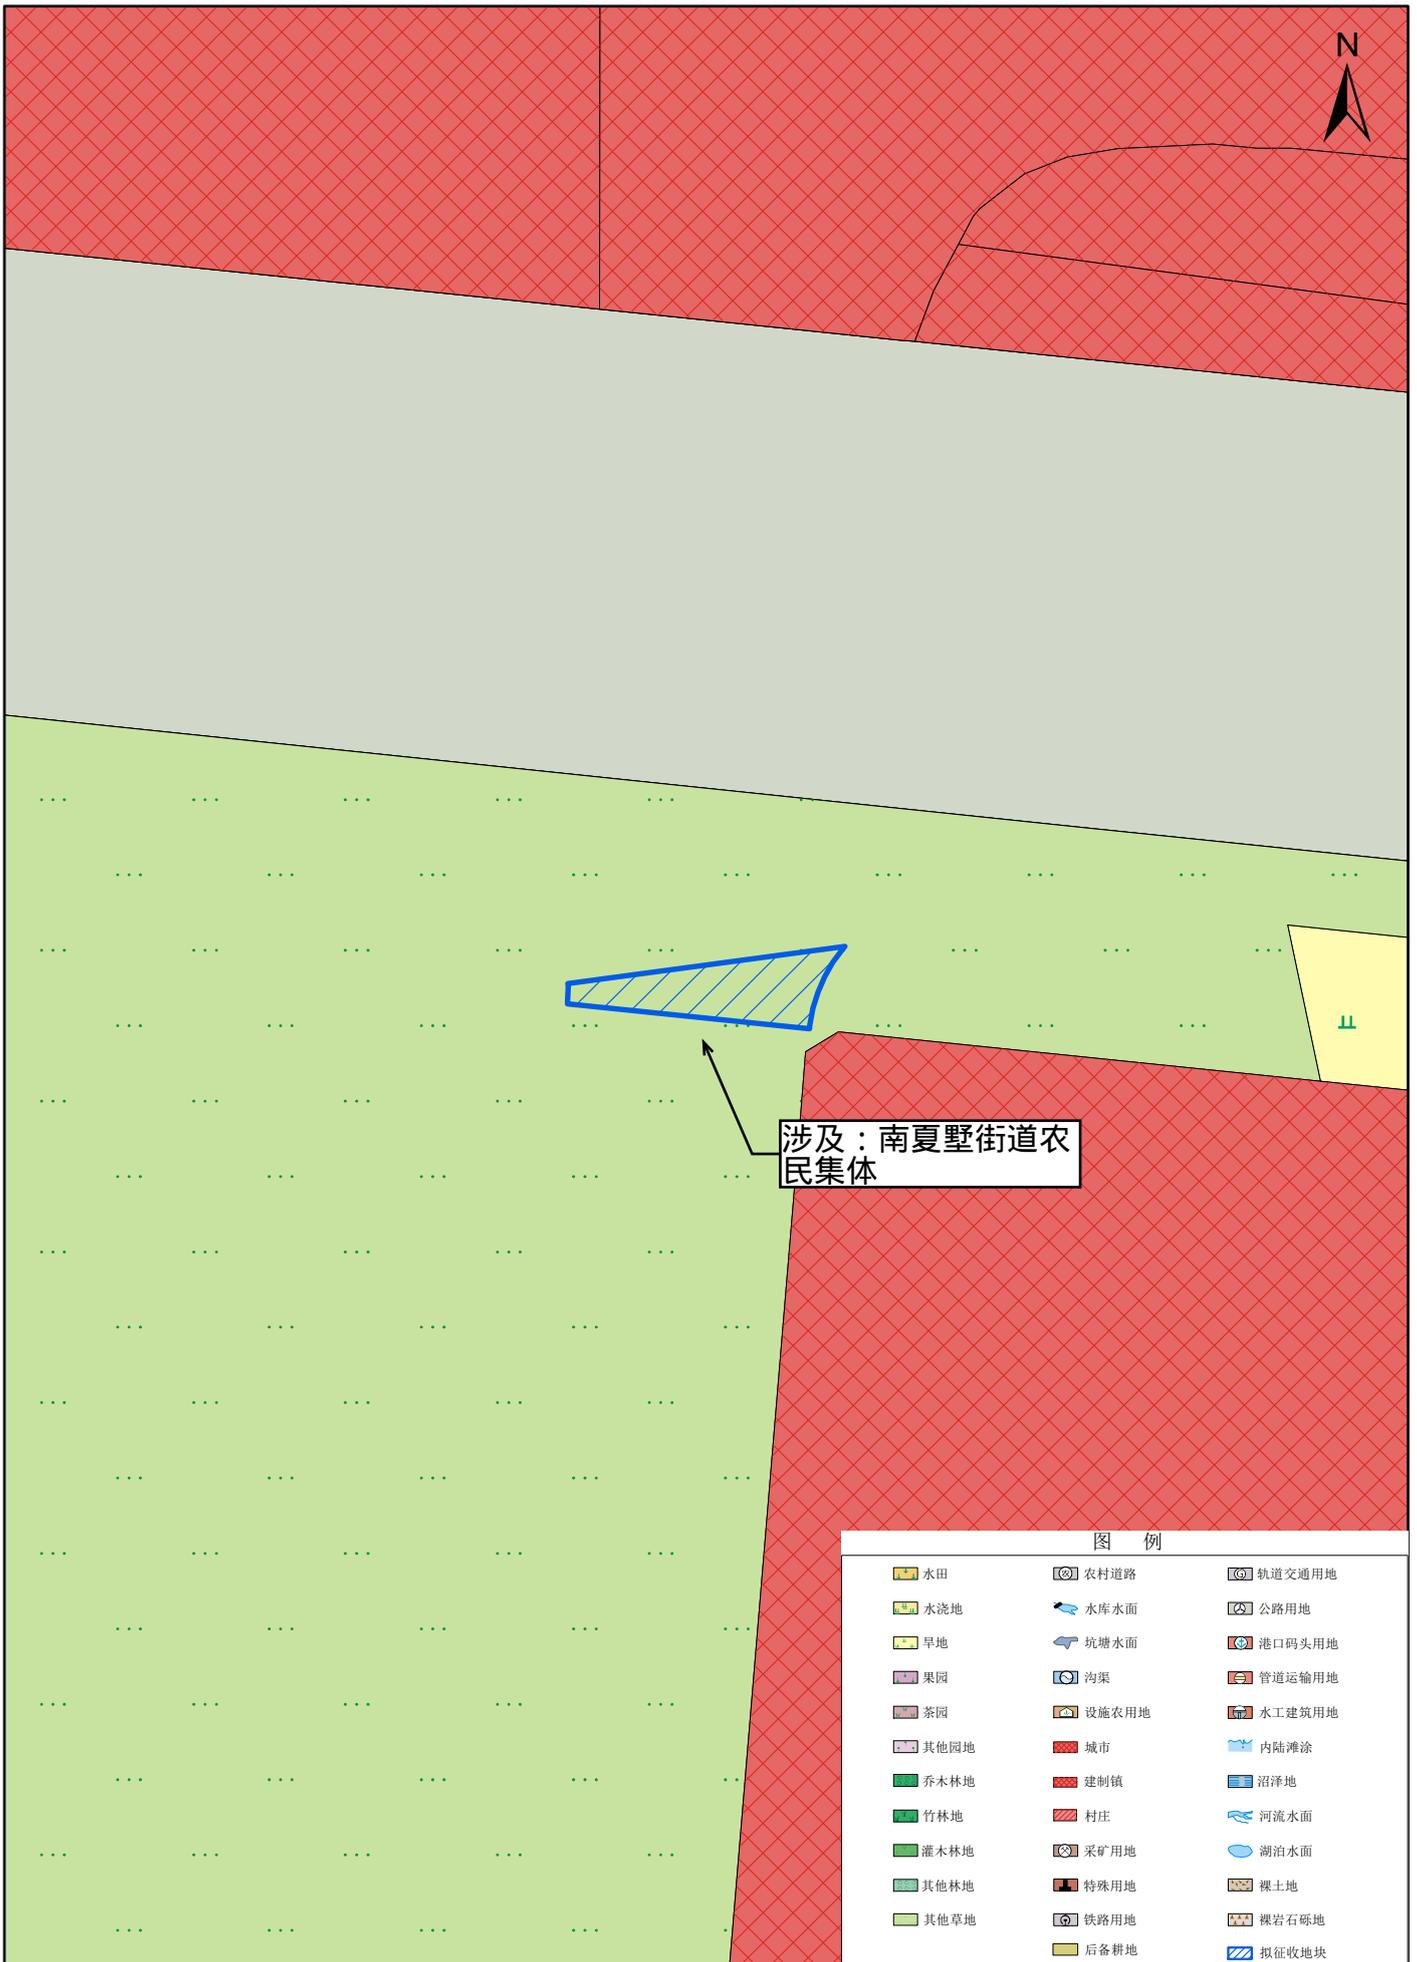

1:500