


征收土地预公告位置示意图

项目名称：226032

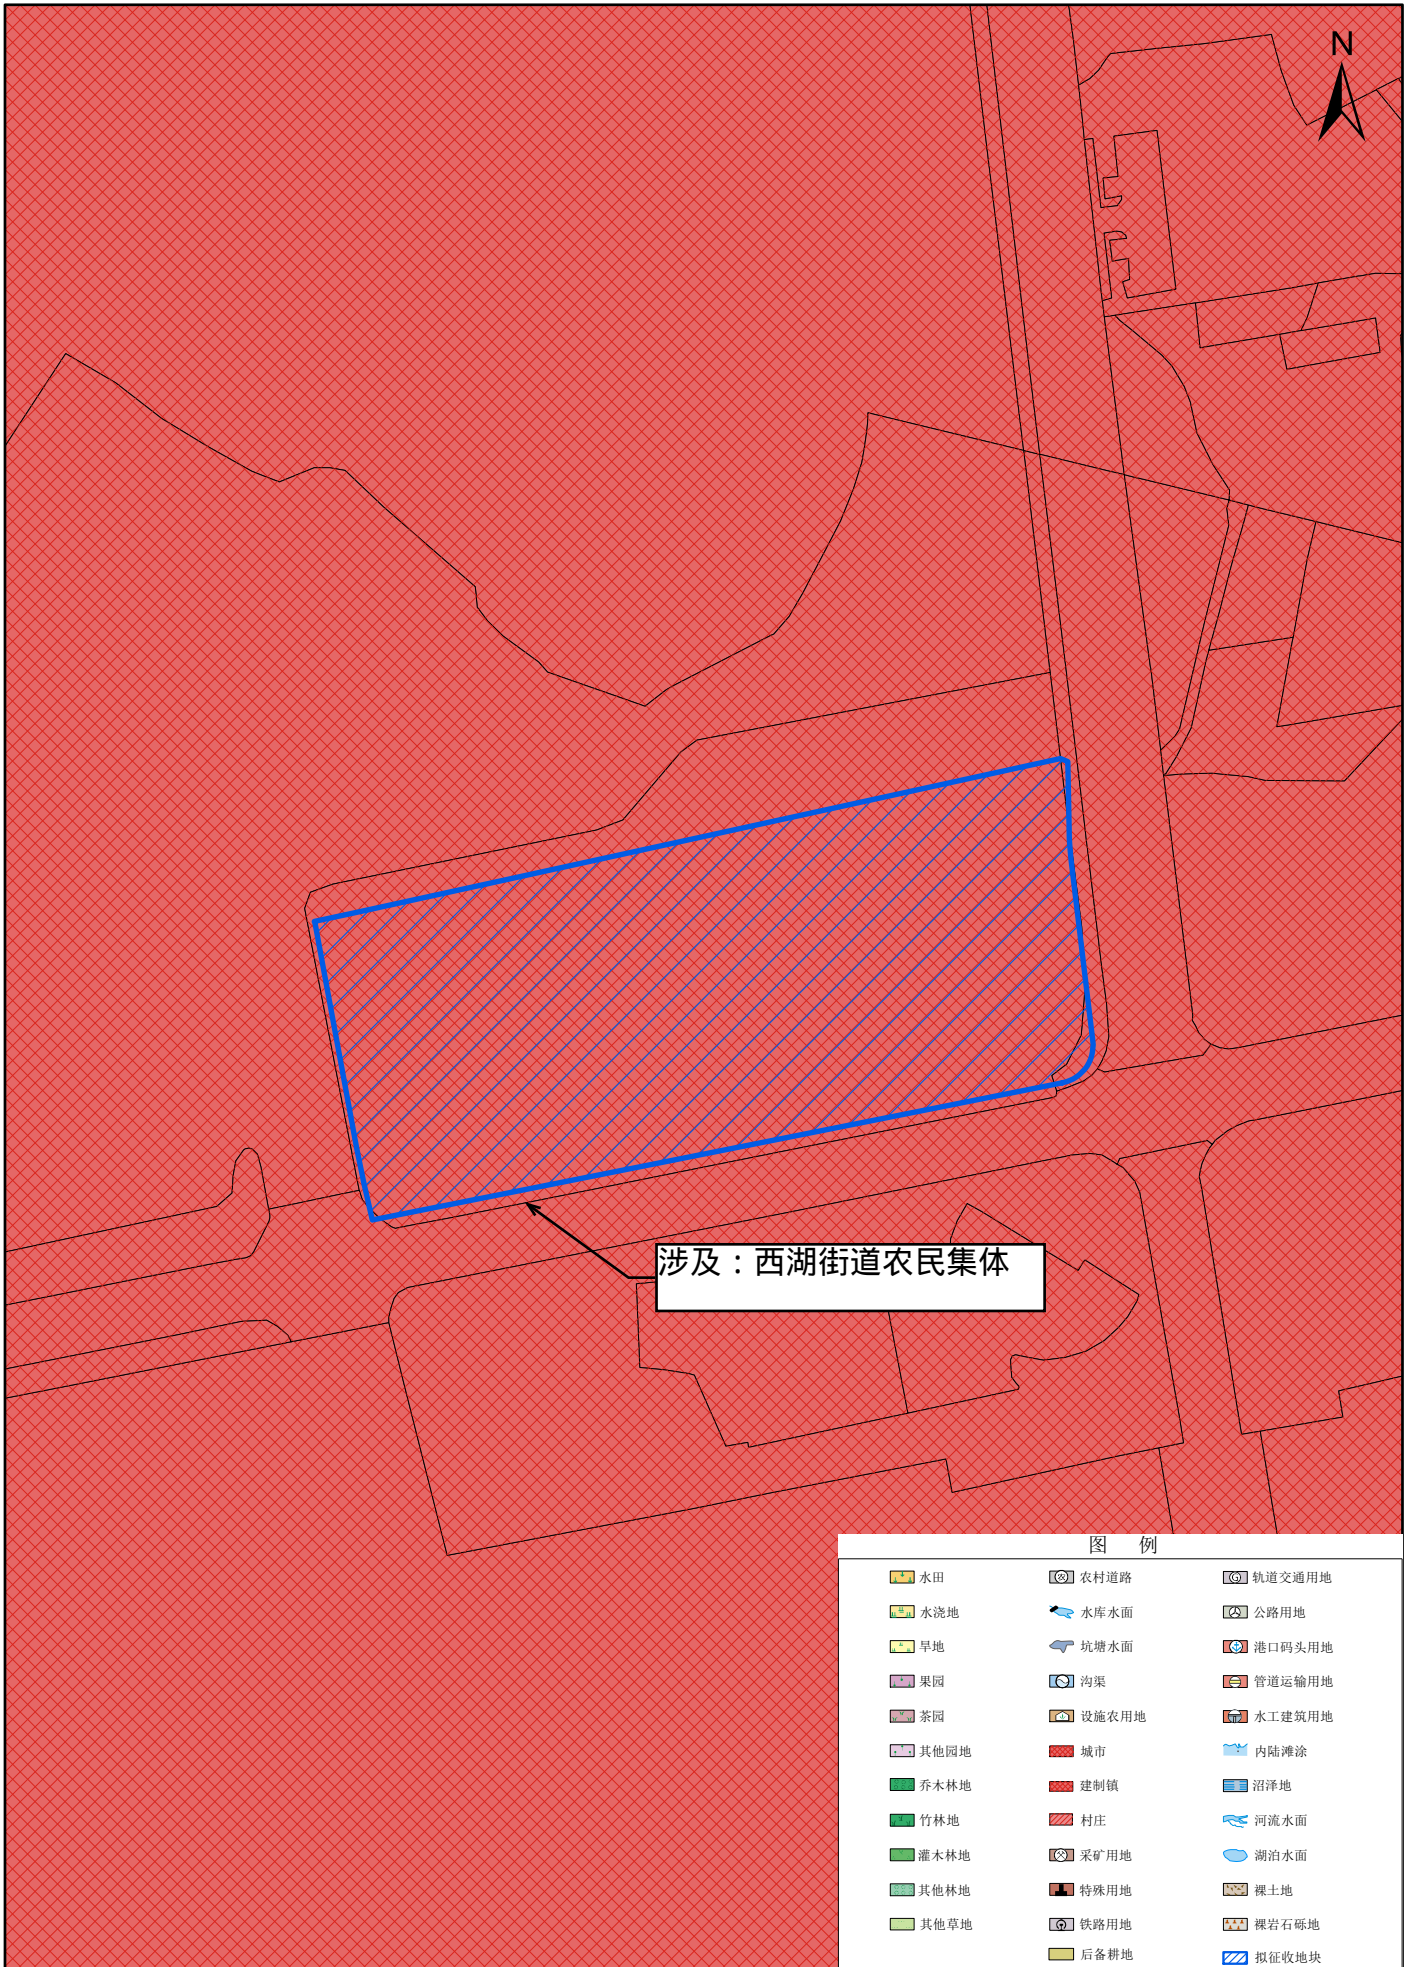

1:2,000