


# 转用土地预公告位置示意图

项目名称：226041

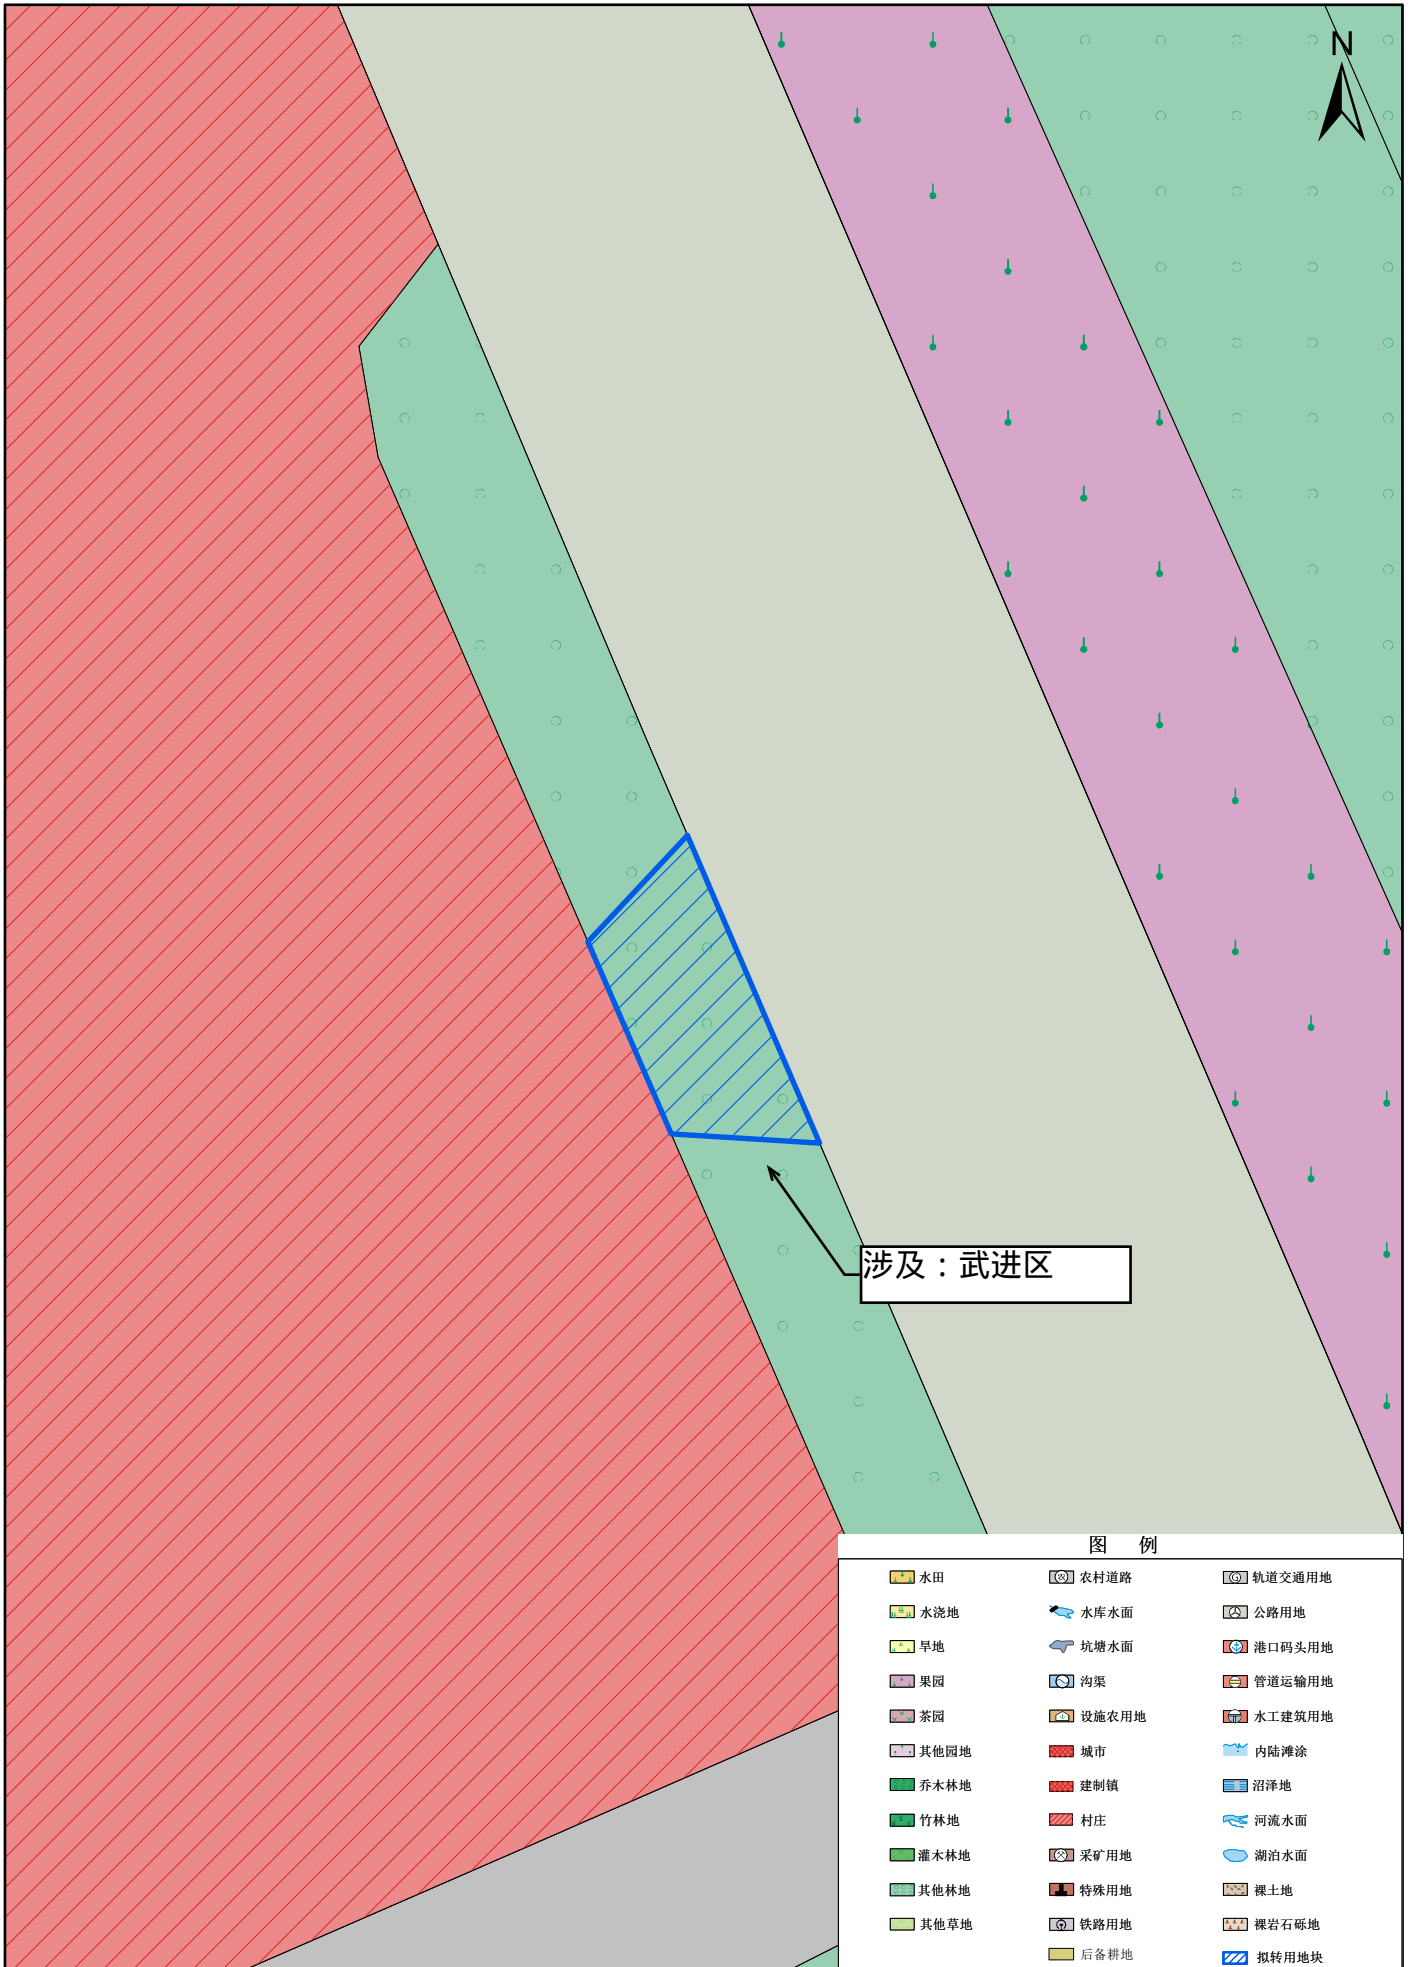

1:500