


转用土地公告位置示意图

地块编号：225119

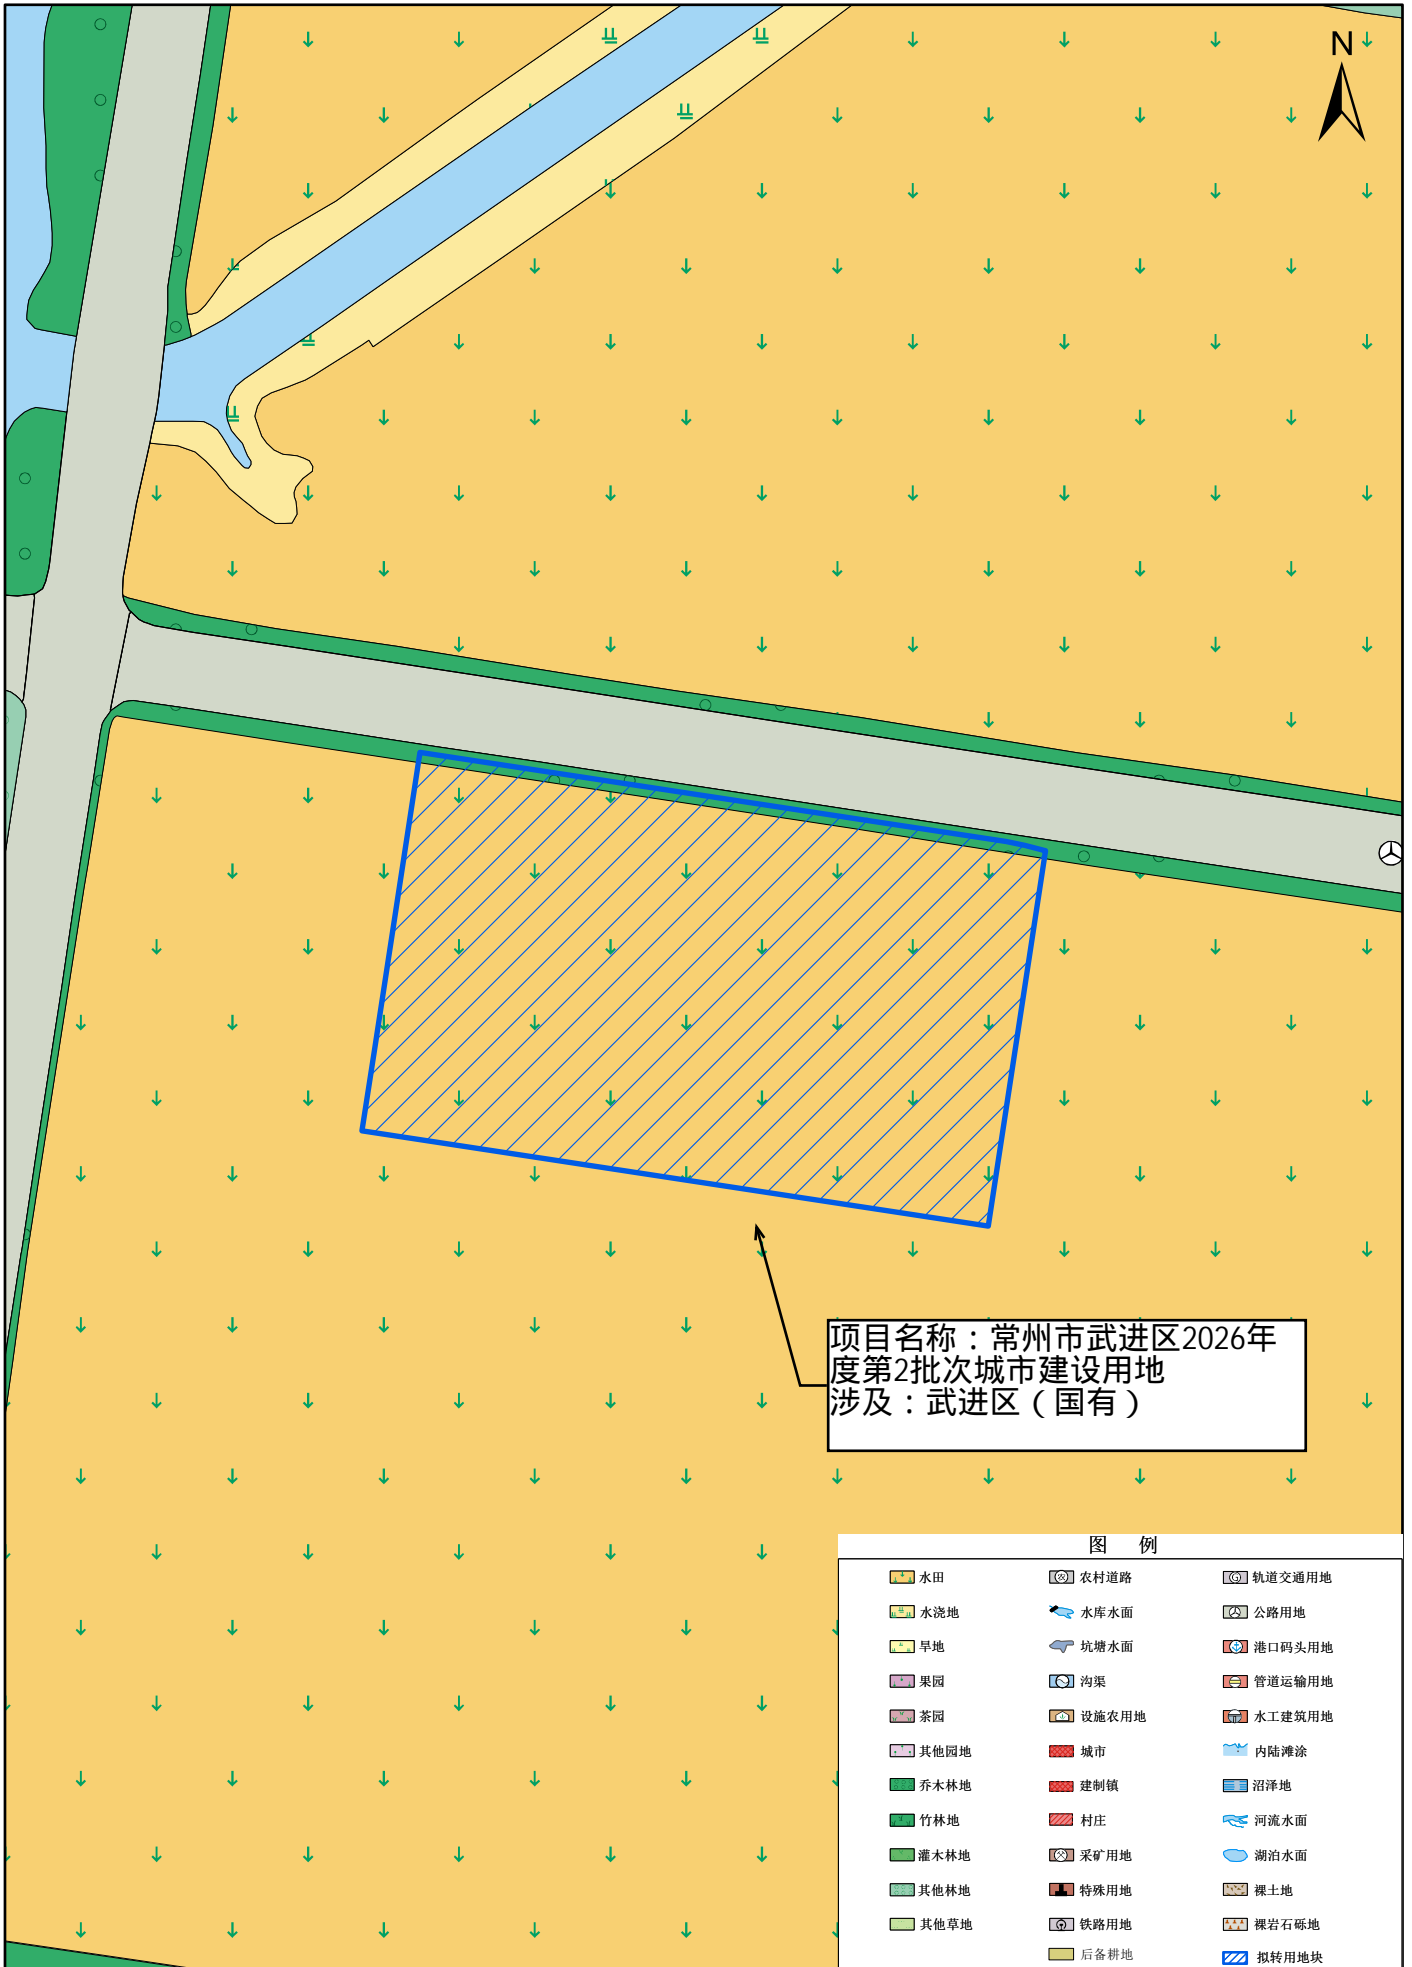

1:2,000