


征收土地公告位置示意图

地块编号：225025

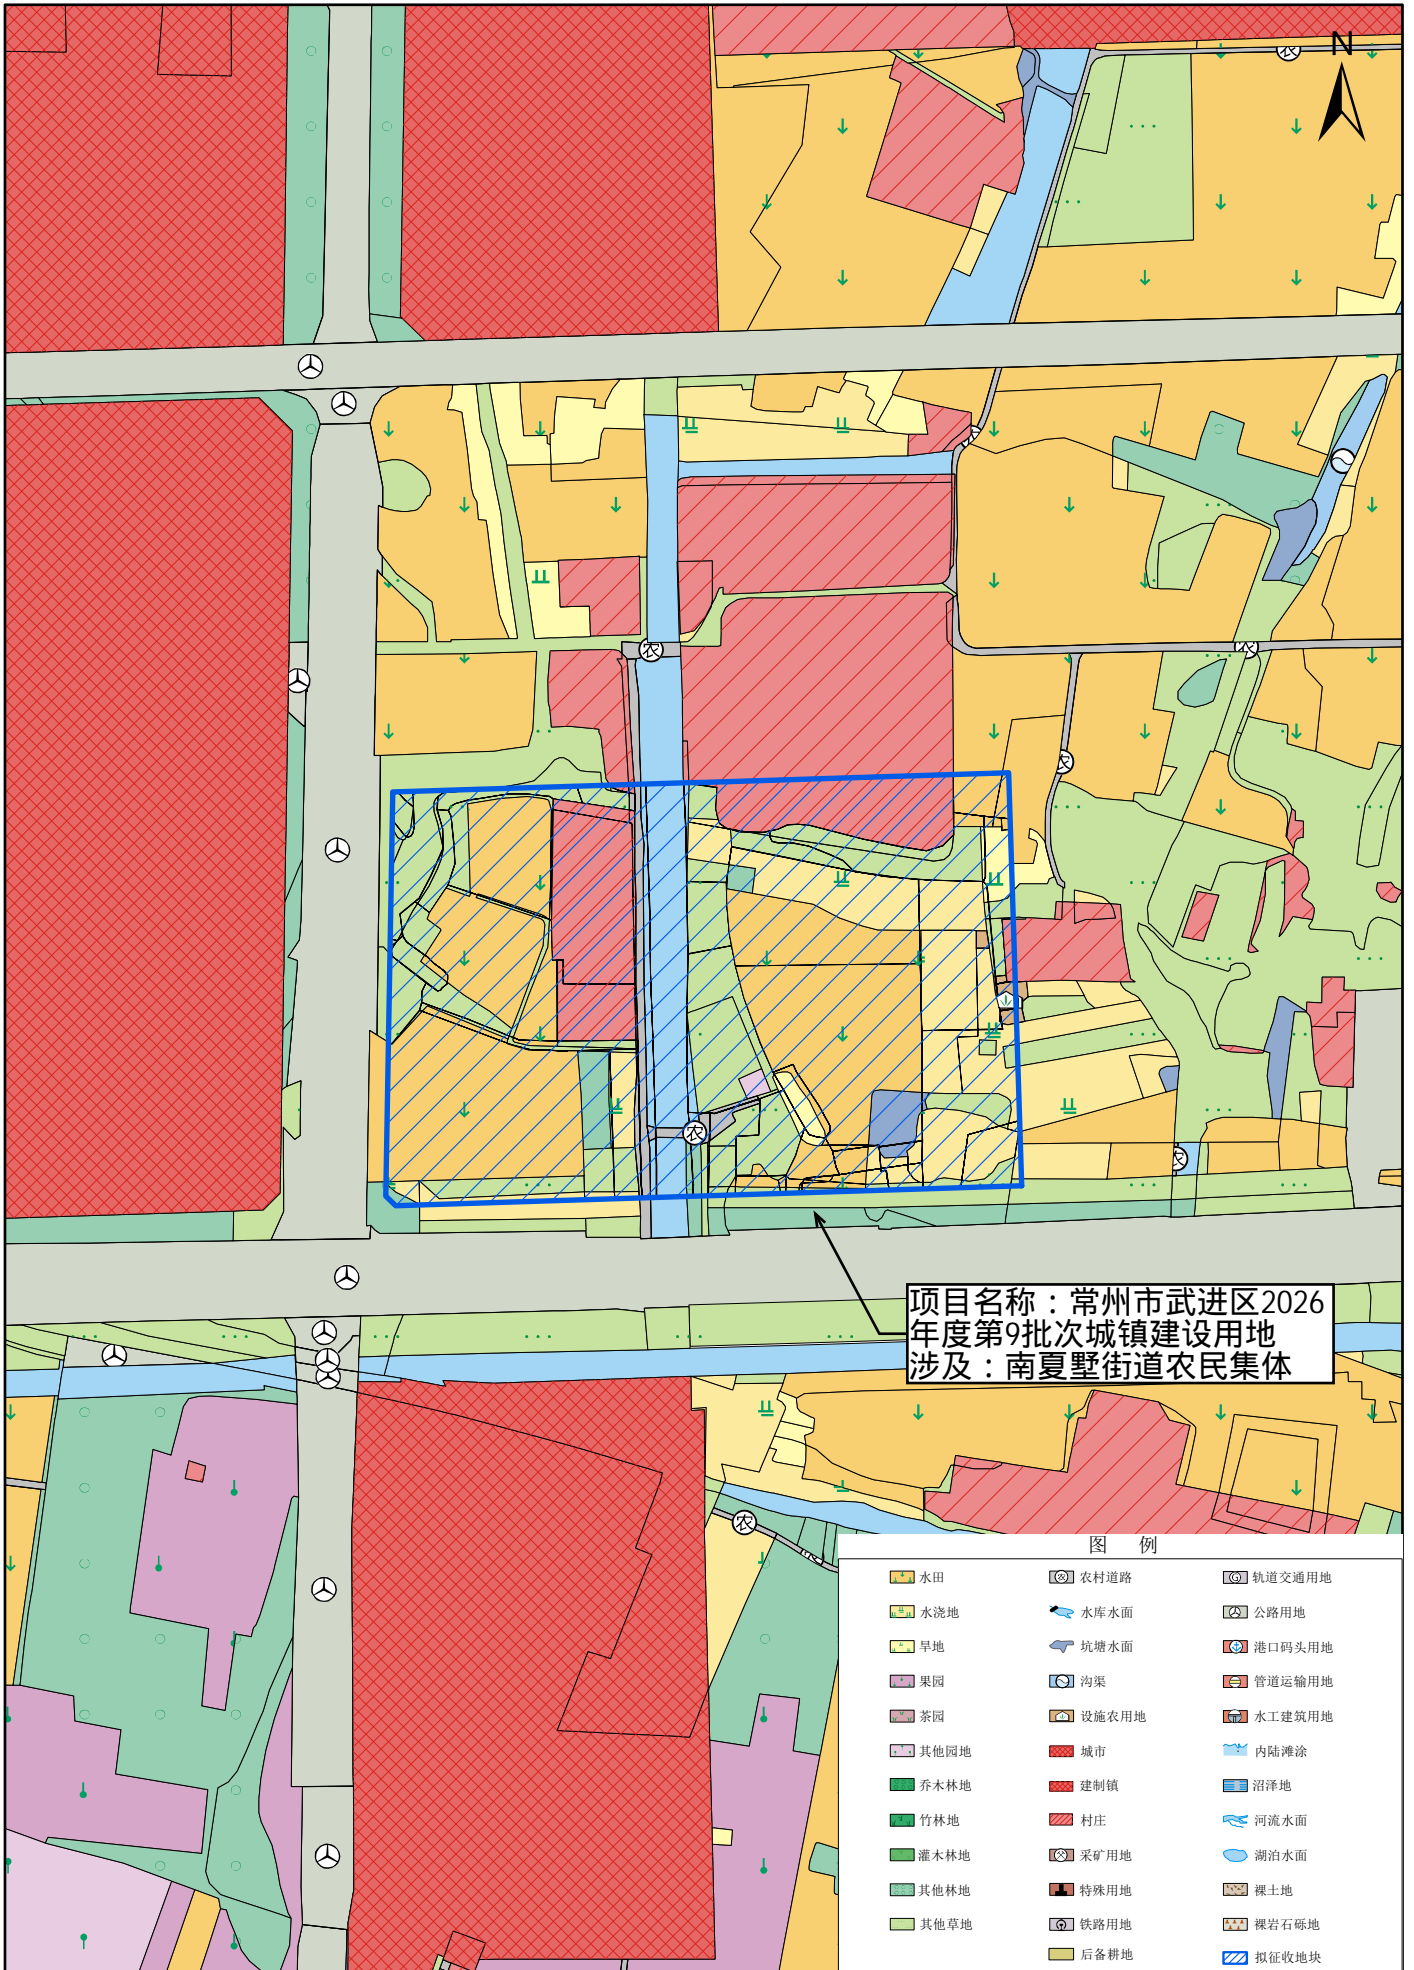

1:4,000